РАЗБИВОЧНЫЙ ПЛАН. М 1:500

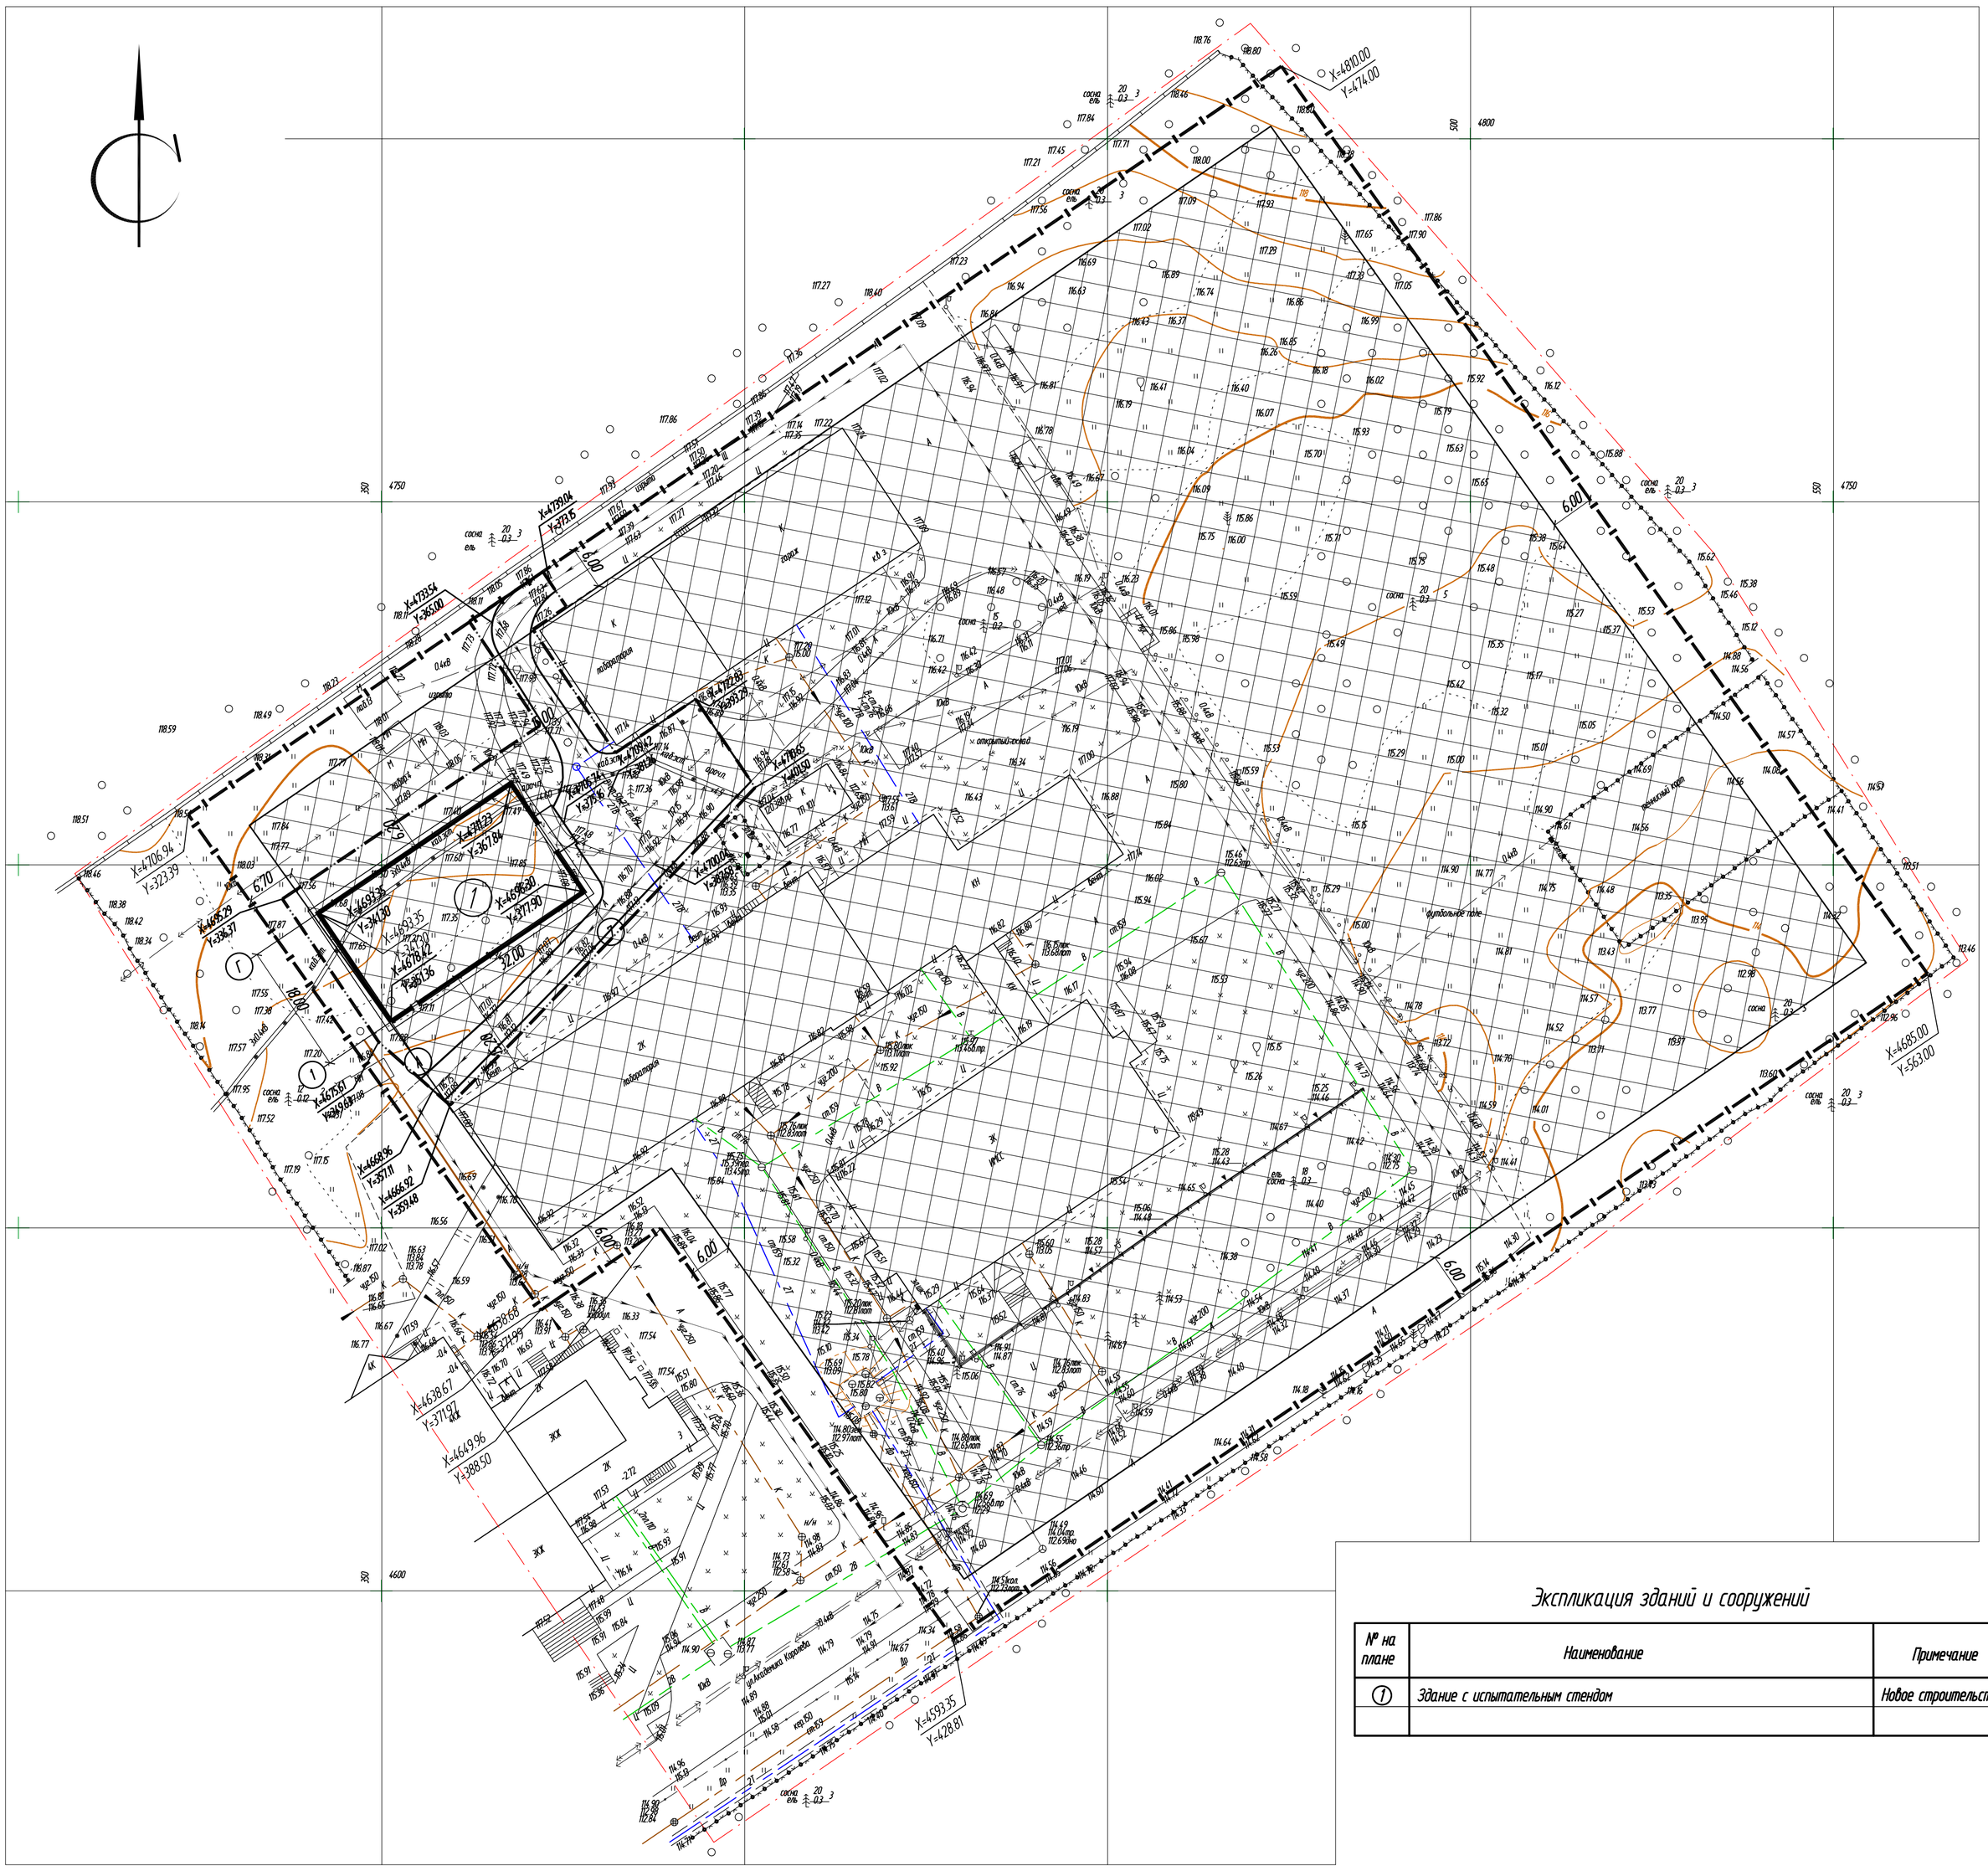

СИТУАЦИОННЫЙ ПЛАН. М 1:5000

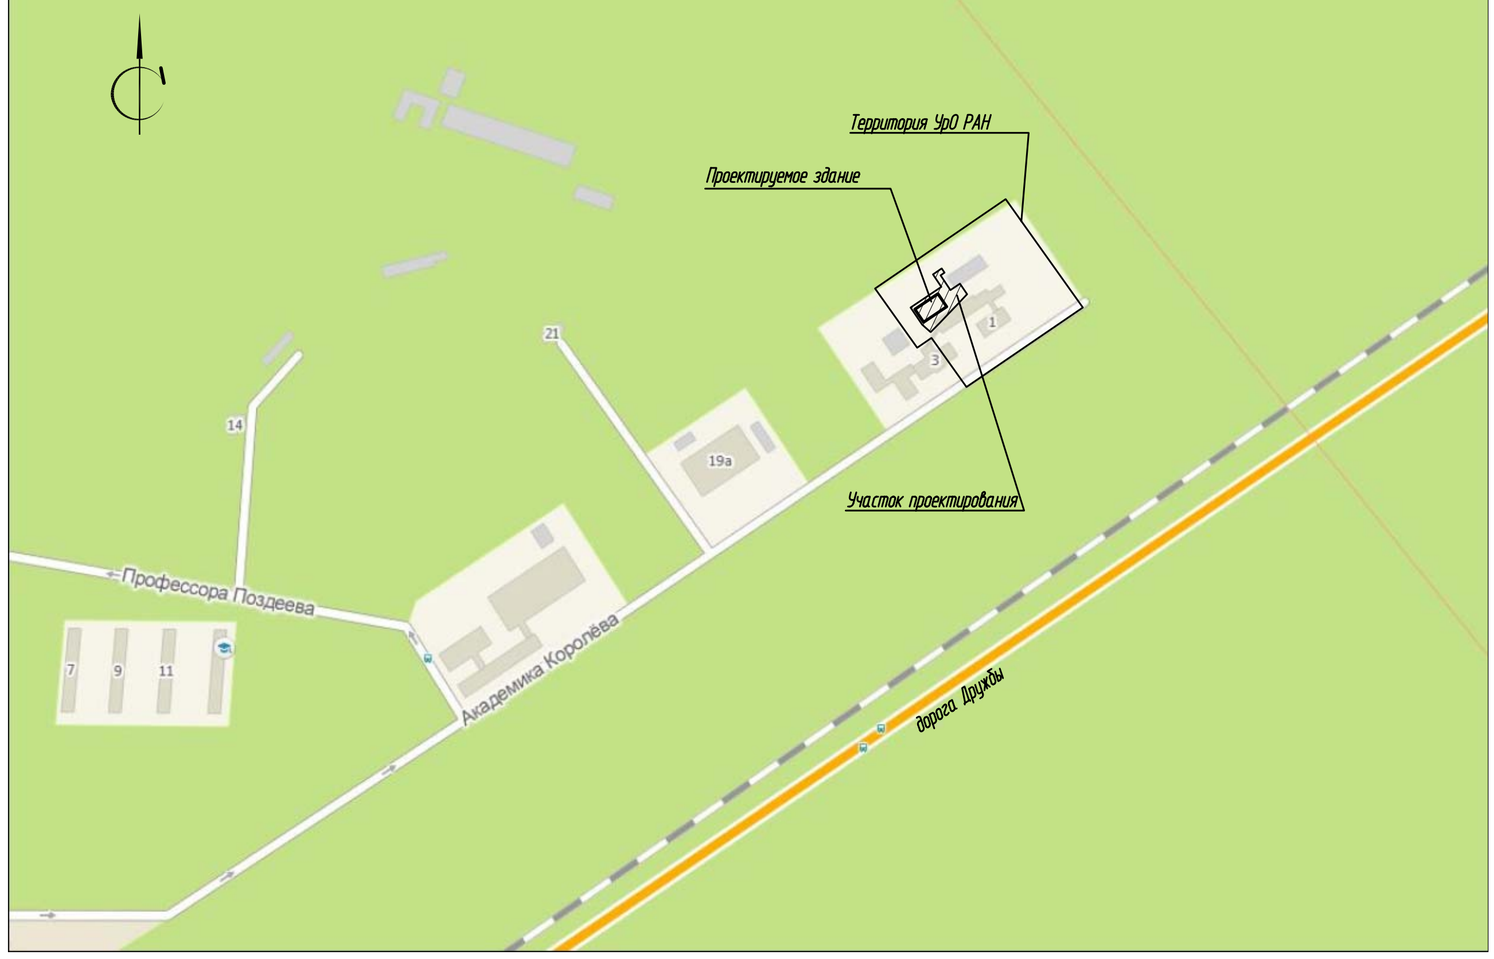

Экспликация зданий и сооружений

№ на плане	Наименование	Примечание
①	Здание с испытательным стендом	Новое строительство

Условные обозначения

- Условная граница проектирования, S= 1 916,0 м2
- Место допустимого размещения зданий и сооружений согласно градостроительному плану
- Схема движения транспорта
- ① Проектируемое здание
- Существующие здания и сооружения

Примечания

1. Привязка здания испытательного стенда и проезда произведена координатная к пунктам государственной геодезической сети.
2. Площадь отведенного земельного участка (кадастровый номер 59:01:1713114:10) - 2,6595 га.
3. Градостроительный план №9 RU 0303000-00000000000014043б .
4. Площадь территории в пределах границы проектных работ - 1 916,0 м2.
5. Схема движения транспорта по территории - тупиковая с разворотной площадкой 15,0х15,0 м.
6. За относительную отметку чистого пола проектируемого здания 0,000 м, принята абсолютная отметка 117,50 м.
7. Система высот - г.Перми.

Изм.	Колуч.	Лист	N док.	Подпись	Дата	РНФ 14-29-00172-0-ГП		
						Здание с испытательным стендом по адресу: г.Пермь, ул. Академика Королева, 1		
Разраб.		Вериков				Генеральный план	Стадия: Р	Лист: 2
Проверил		Плотников						Листов:
Н.контр.		Лядов				Разбивочный план М 1:500. Ситуационный план М 1:5000	ИМСС УрО РАН	

Инв.№подлинника | Подпись, дата | Взам.инв.№

Формат А1