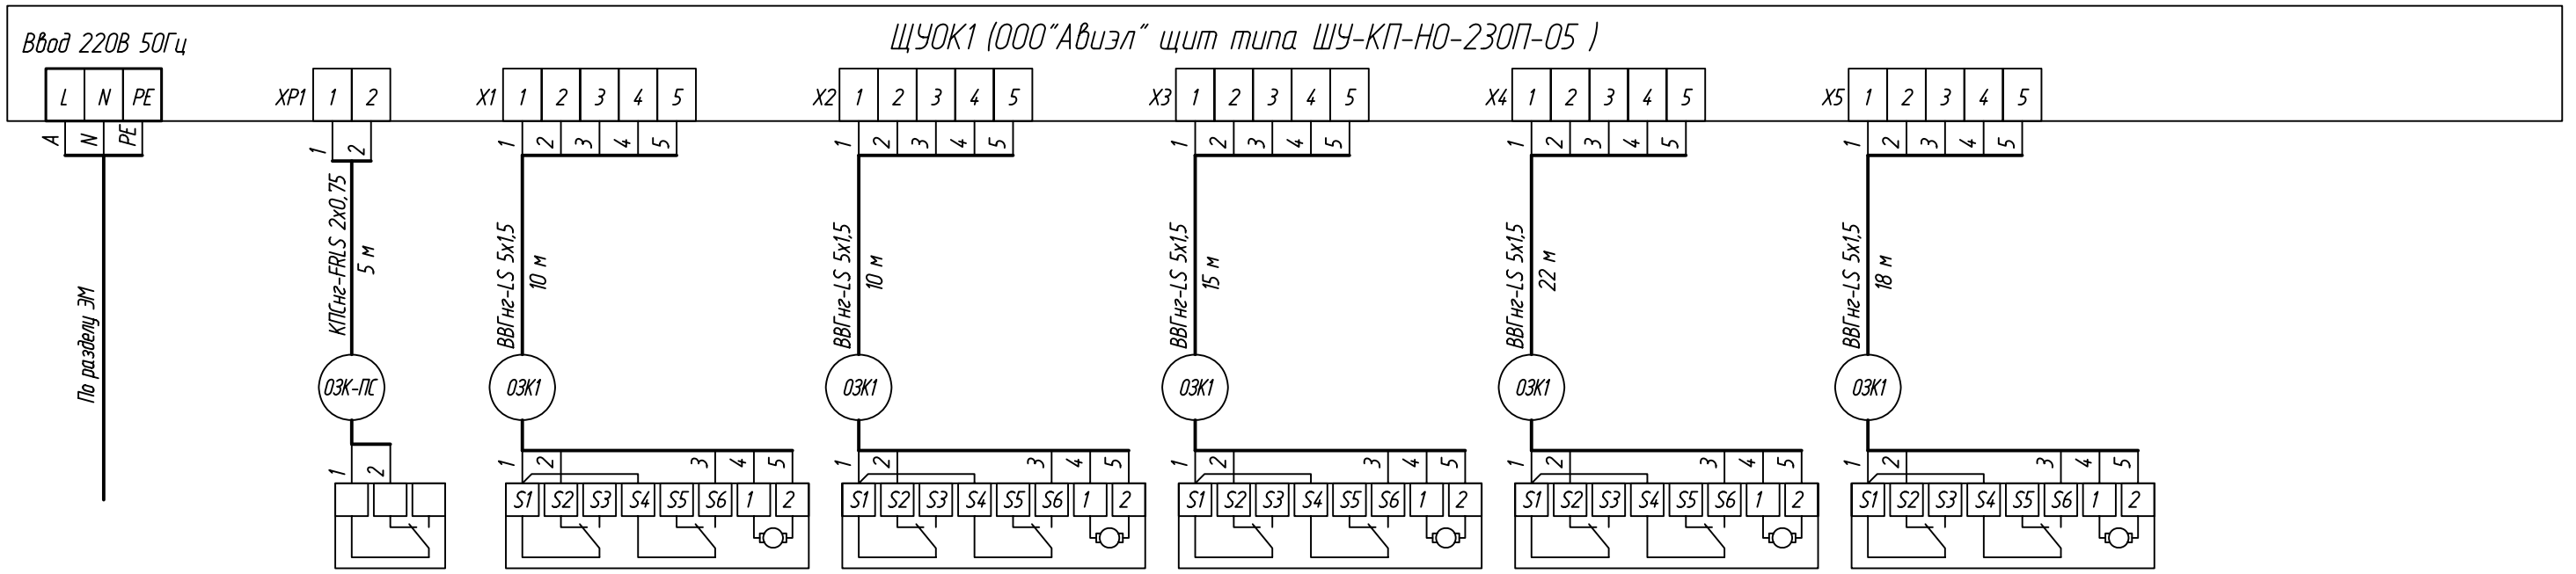

		ОЗК1-П1	ОЗК2-П2	ОЗК3-П2	ОЗК4-П2	ОЗК5-В2
Ввод питания	Сигнал на закрытие клапанов при пожаре	Привод огнезадерживающего клапана	Привод огнезадерживающего клапана	Привод огнезадерживающего клапана	Привод огнезадерживающего клапана	Привод огнезадерживающего клапана

Позиц. обознач.	Наименование	Кол.	Примечания
	Кабель ВВГнг-LS 5х1,5	75	
	Кабель КПСнг-FRLS 2х0,75	5	

Изм.	Кол.уч.	Лист	N док.	Подпись	Дата
Разраб.		Заболотнов			
Проверил		Стариков			
Н.контр.		Лядов			

РНФ 14-29-00172-1-АОВ

Здание с испытательным стендом по адресу:
г.Пермь, ул. Академика Королева, 1

Здание с испытательным стендом	Стадия	Лист	Листов
	Р	9	

Схема электрическая внешних подключений. Шкаф управления ЩУОК1.

ИМСС УрО РАН

Взаим.инв. №

Подпись и дата

Инв. №

Формат А3