ЩР-ИТП	
Руст	0.588
Ррасч, кВт	0.588
Iрасч, А	1.210
Кс	1.000
cosφ	0.800

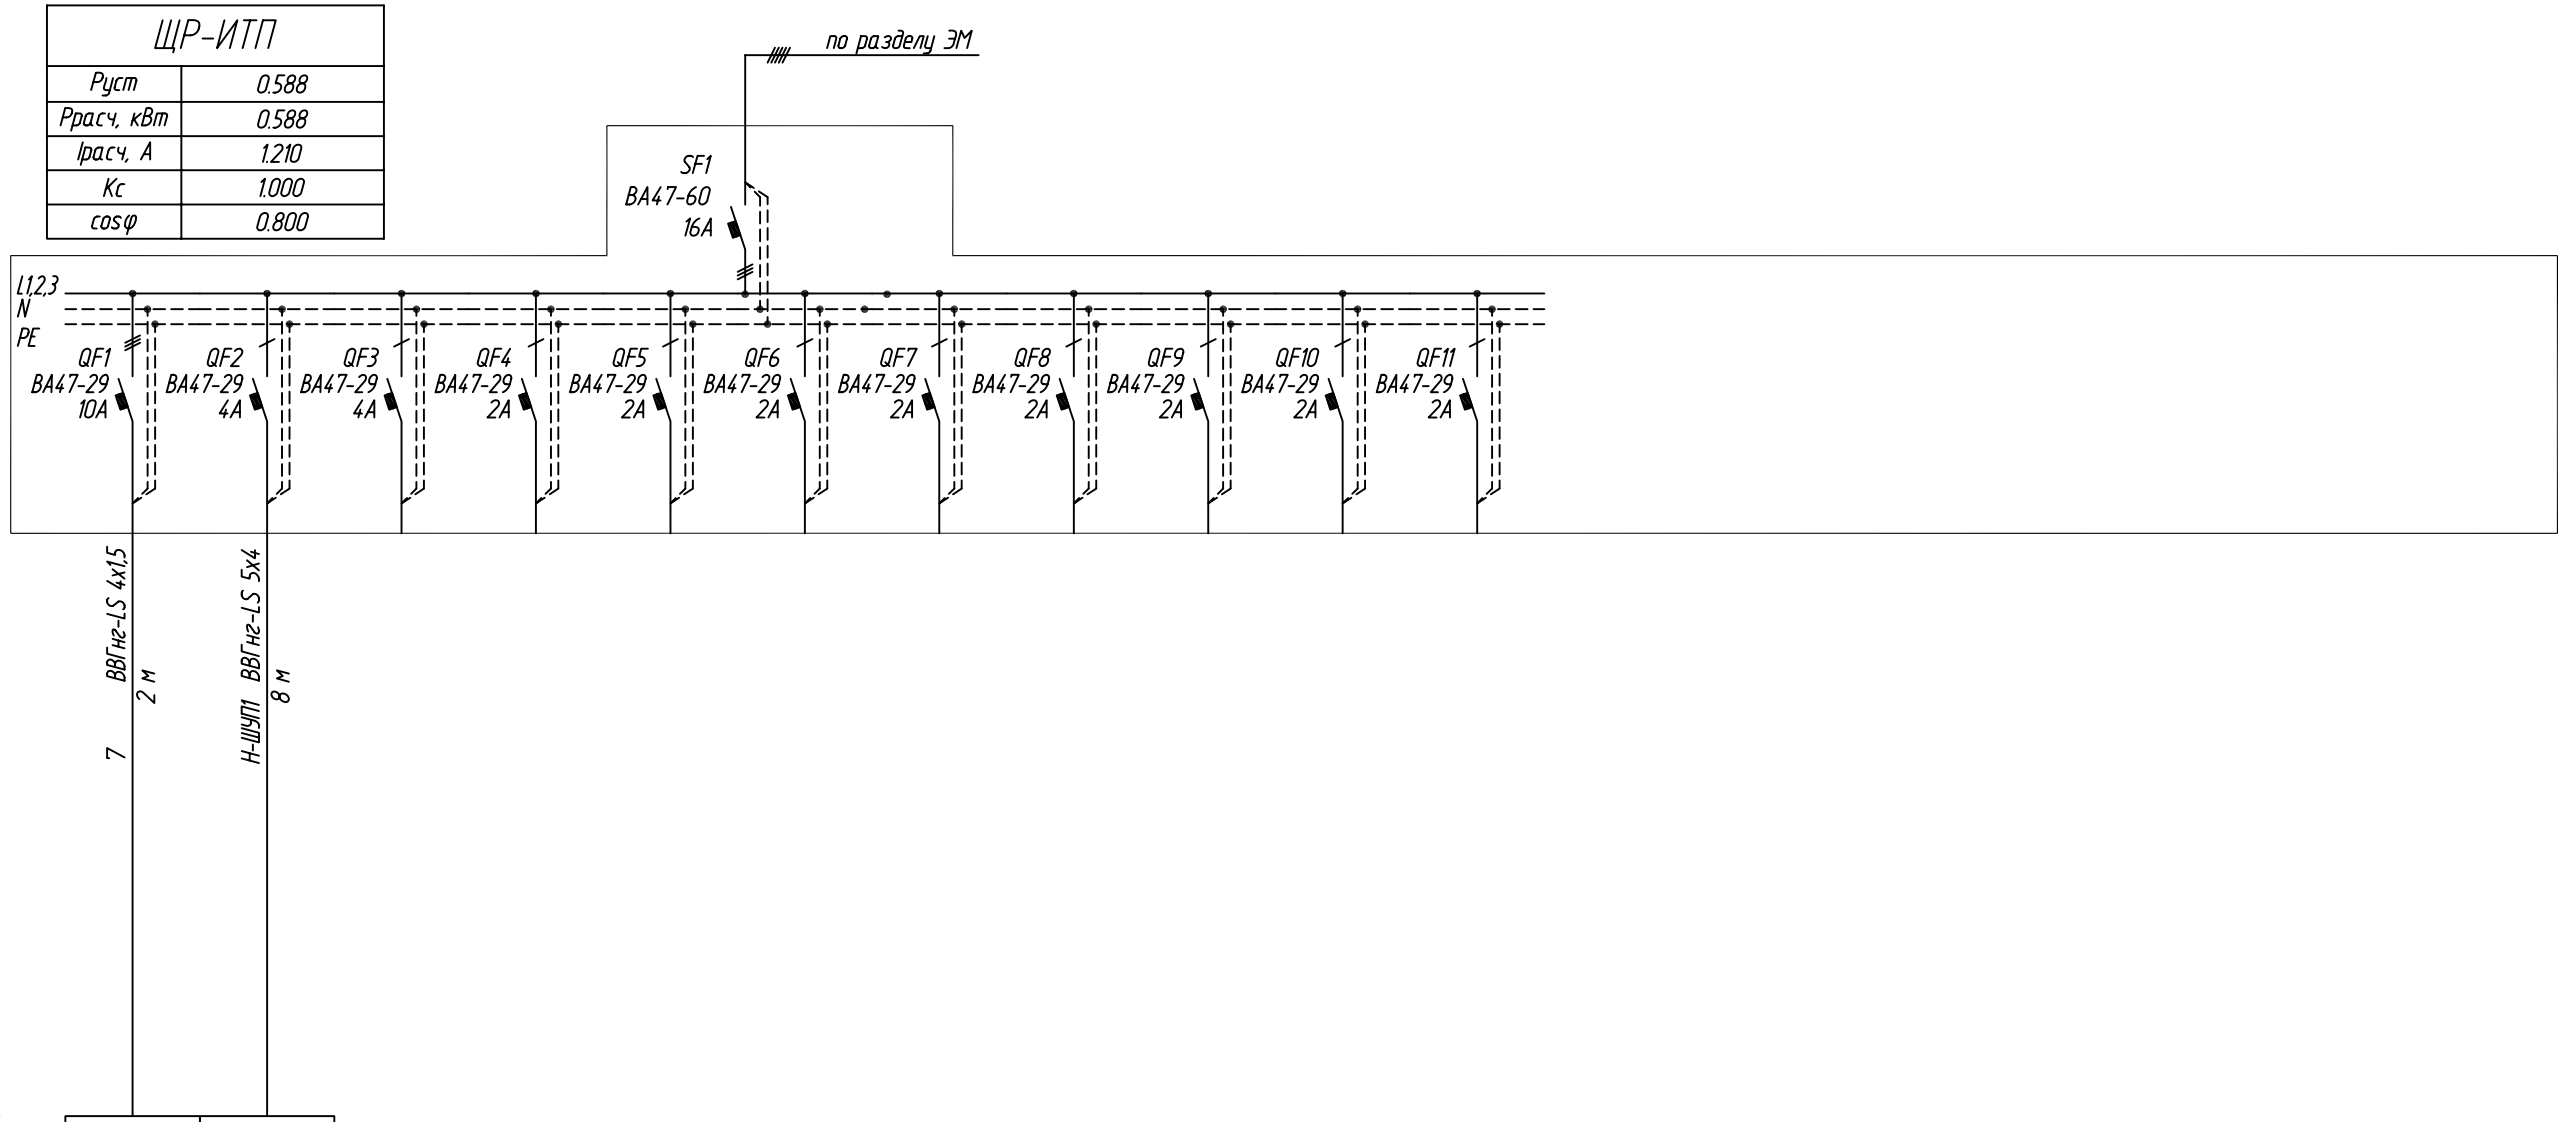

Электроприемник												
Условное обозначение		ШУН1	TRC1	Резерв	Резерв	Резерв	Резерв	Резерв	Резерв	Резерв	Резерв	Резерв
Позиционное наименование												
Номинальная мощность, кВт		0.585	0.003									
Номинальный ток, А		1.200	0.010									
Наименование потребителя		Шкаф управления	Электронный регулятор									
Тип, марка		Sk-712	ECL210 (A230)									
Назначение, обслуживаемые помещения		Насосы отопления	Управление контуром отопления									

Данные питающей сети

Шкаф распределительный, щкаф управления

Аппарат ввода

Ток плав. вст. или расц.авт., А

Аппарат защиты отходящей линии

Ток плав. вст. или расц.авт., А

Пусковой аппарат

Тип и номинальный ток пускового аппарата, А

Ток уставки теплового реле пускателя, А

Кабельная линия

Тип кабеля, провода, количество и число жил, сечение проводника

Длина участка сети, м

Взаим.инв. №

Подпись и дата

Инв. №

Изм.	Кол.уч.	Лист	N док.	Подпись	Дата
Разраб.		Заболотнов			
Проверил		Стариков			
Н.контр.		Лядов			

РНФ 14-29-00172-1-АТМ

Здание с испытательным стендом по адресу: г.Пермь, ул. Академика Королева, 1

Здание с испытательным стендом	Стадия	Лист	Листов
	Р	2	

Однолинейная расчетная схема. ЩР-ИТП.

ИМСС УрО РАН

Формат А3