План на отм. 0,000 с сетями В1, ТЗ, К1

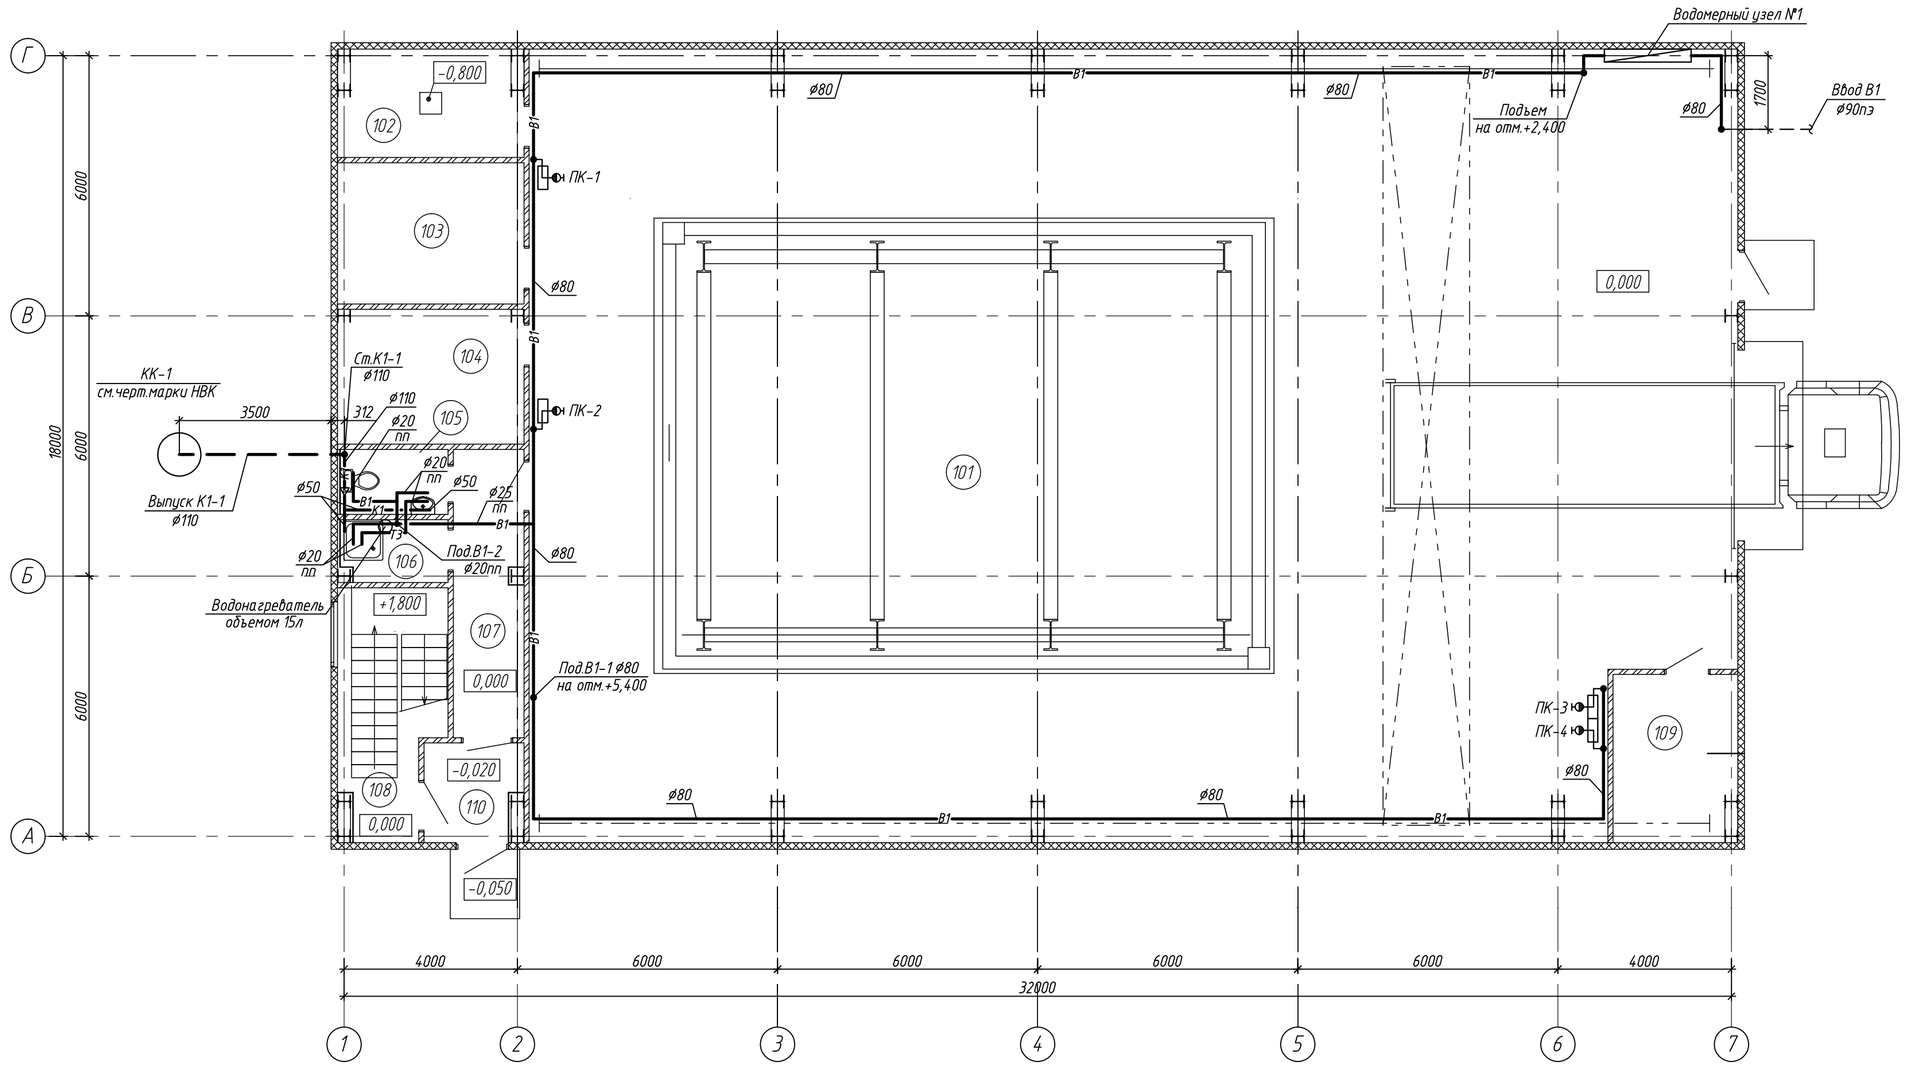

Экспликация помещений

№ п/п	Наименование помещения	Площадь, м2	Кат. пом –
101	Зал испытаний	495,7	ВЗ/П I
102	ИТП	10,08	Д
103	Маслостанция	14,02	В2/П I
104	Кладовая	13,20	
105	Санузел	3,62	
106	Комната уборочного инвентаря	3,41	В4
107	Коридор	10,69	
108	Лестничная клетка	12,94	
109	Электощитовая	10,71	ВЗ/П IIа
110	Тамбур	4,88	
		579,25	

Схема водомерного узла №1
холодной воды

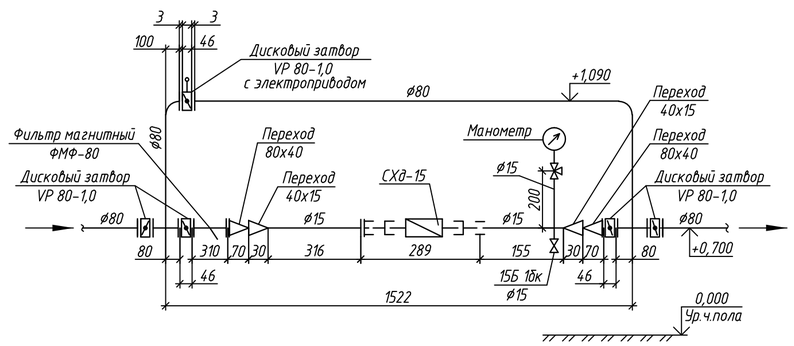

Изм.	Колуч.	Лист	№док.	Подпись	Дата	РНФ 14-29-00172-1-ВК		
						Здание с испытательным стендом по адресу: г.Пермь, ул. Академика Королева, 1		
						Здание с испытательным стендом	Стадия: Р	Лист: 2	Листов:
Разраб.		Колотыгина				План на отм. 0,000 с сетями В1, ТЗ, К1 Схема водомерного узла №1	ИМСС УрО РАН	
Проверил		Стряпунина						
Н.контр.		Лядов						

Взам. инв. №
Подп. и дата
Инв. № подл.

Формат А2