Схема В1, Т3

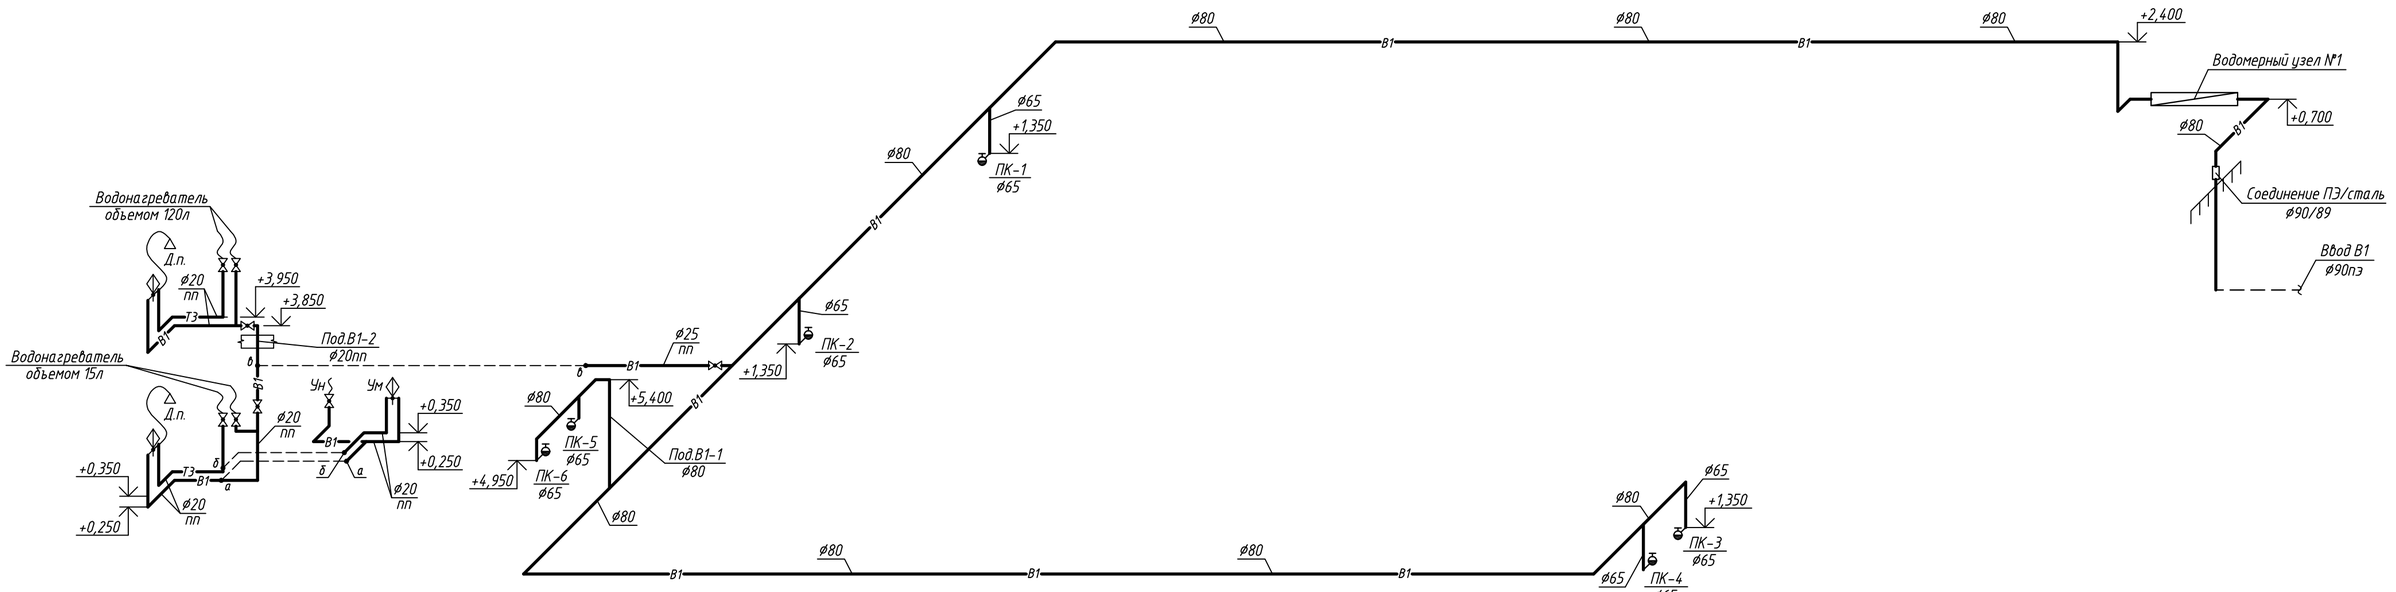

Схема К1

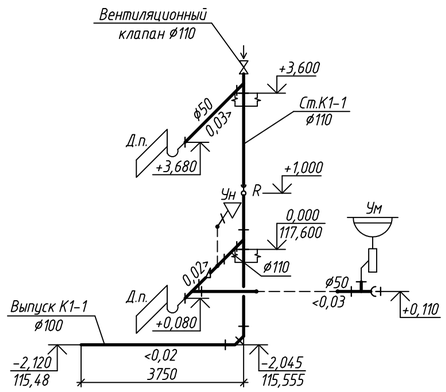

						РНФ 14-29-00172-1-ВК
						Здание с испытательным стендом по адресу: г.Пермь, ул. Академика Королева, 1
Изм.	Колуч.	Лист	№док.	Подпись	Дата	
						Здание с испытательным стендом
						Стадия: Р; Лист: 4; Листов:
Разраб.		Колотыгина				Схема В1, Т3, К1
Проверил		Стряпунина				ИМСС УрО РАН
Н.контр.		Лядов				

Взам. инв. №

Подп. и дата

Инв. № подл.

Формат А2