Схема расположения испытательного стенда

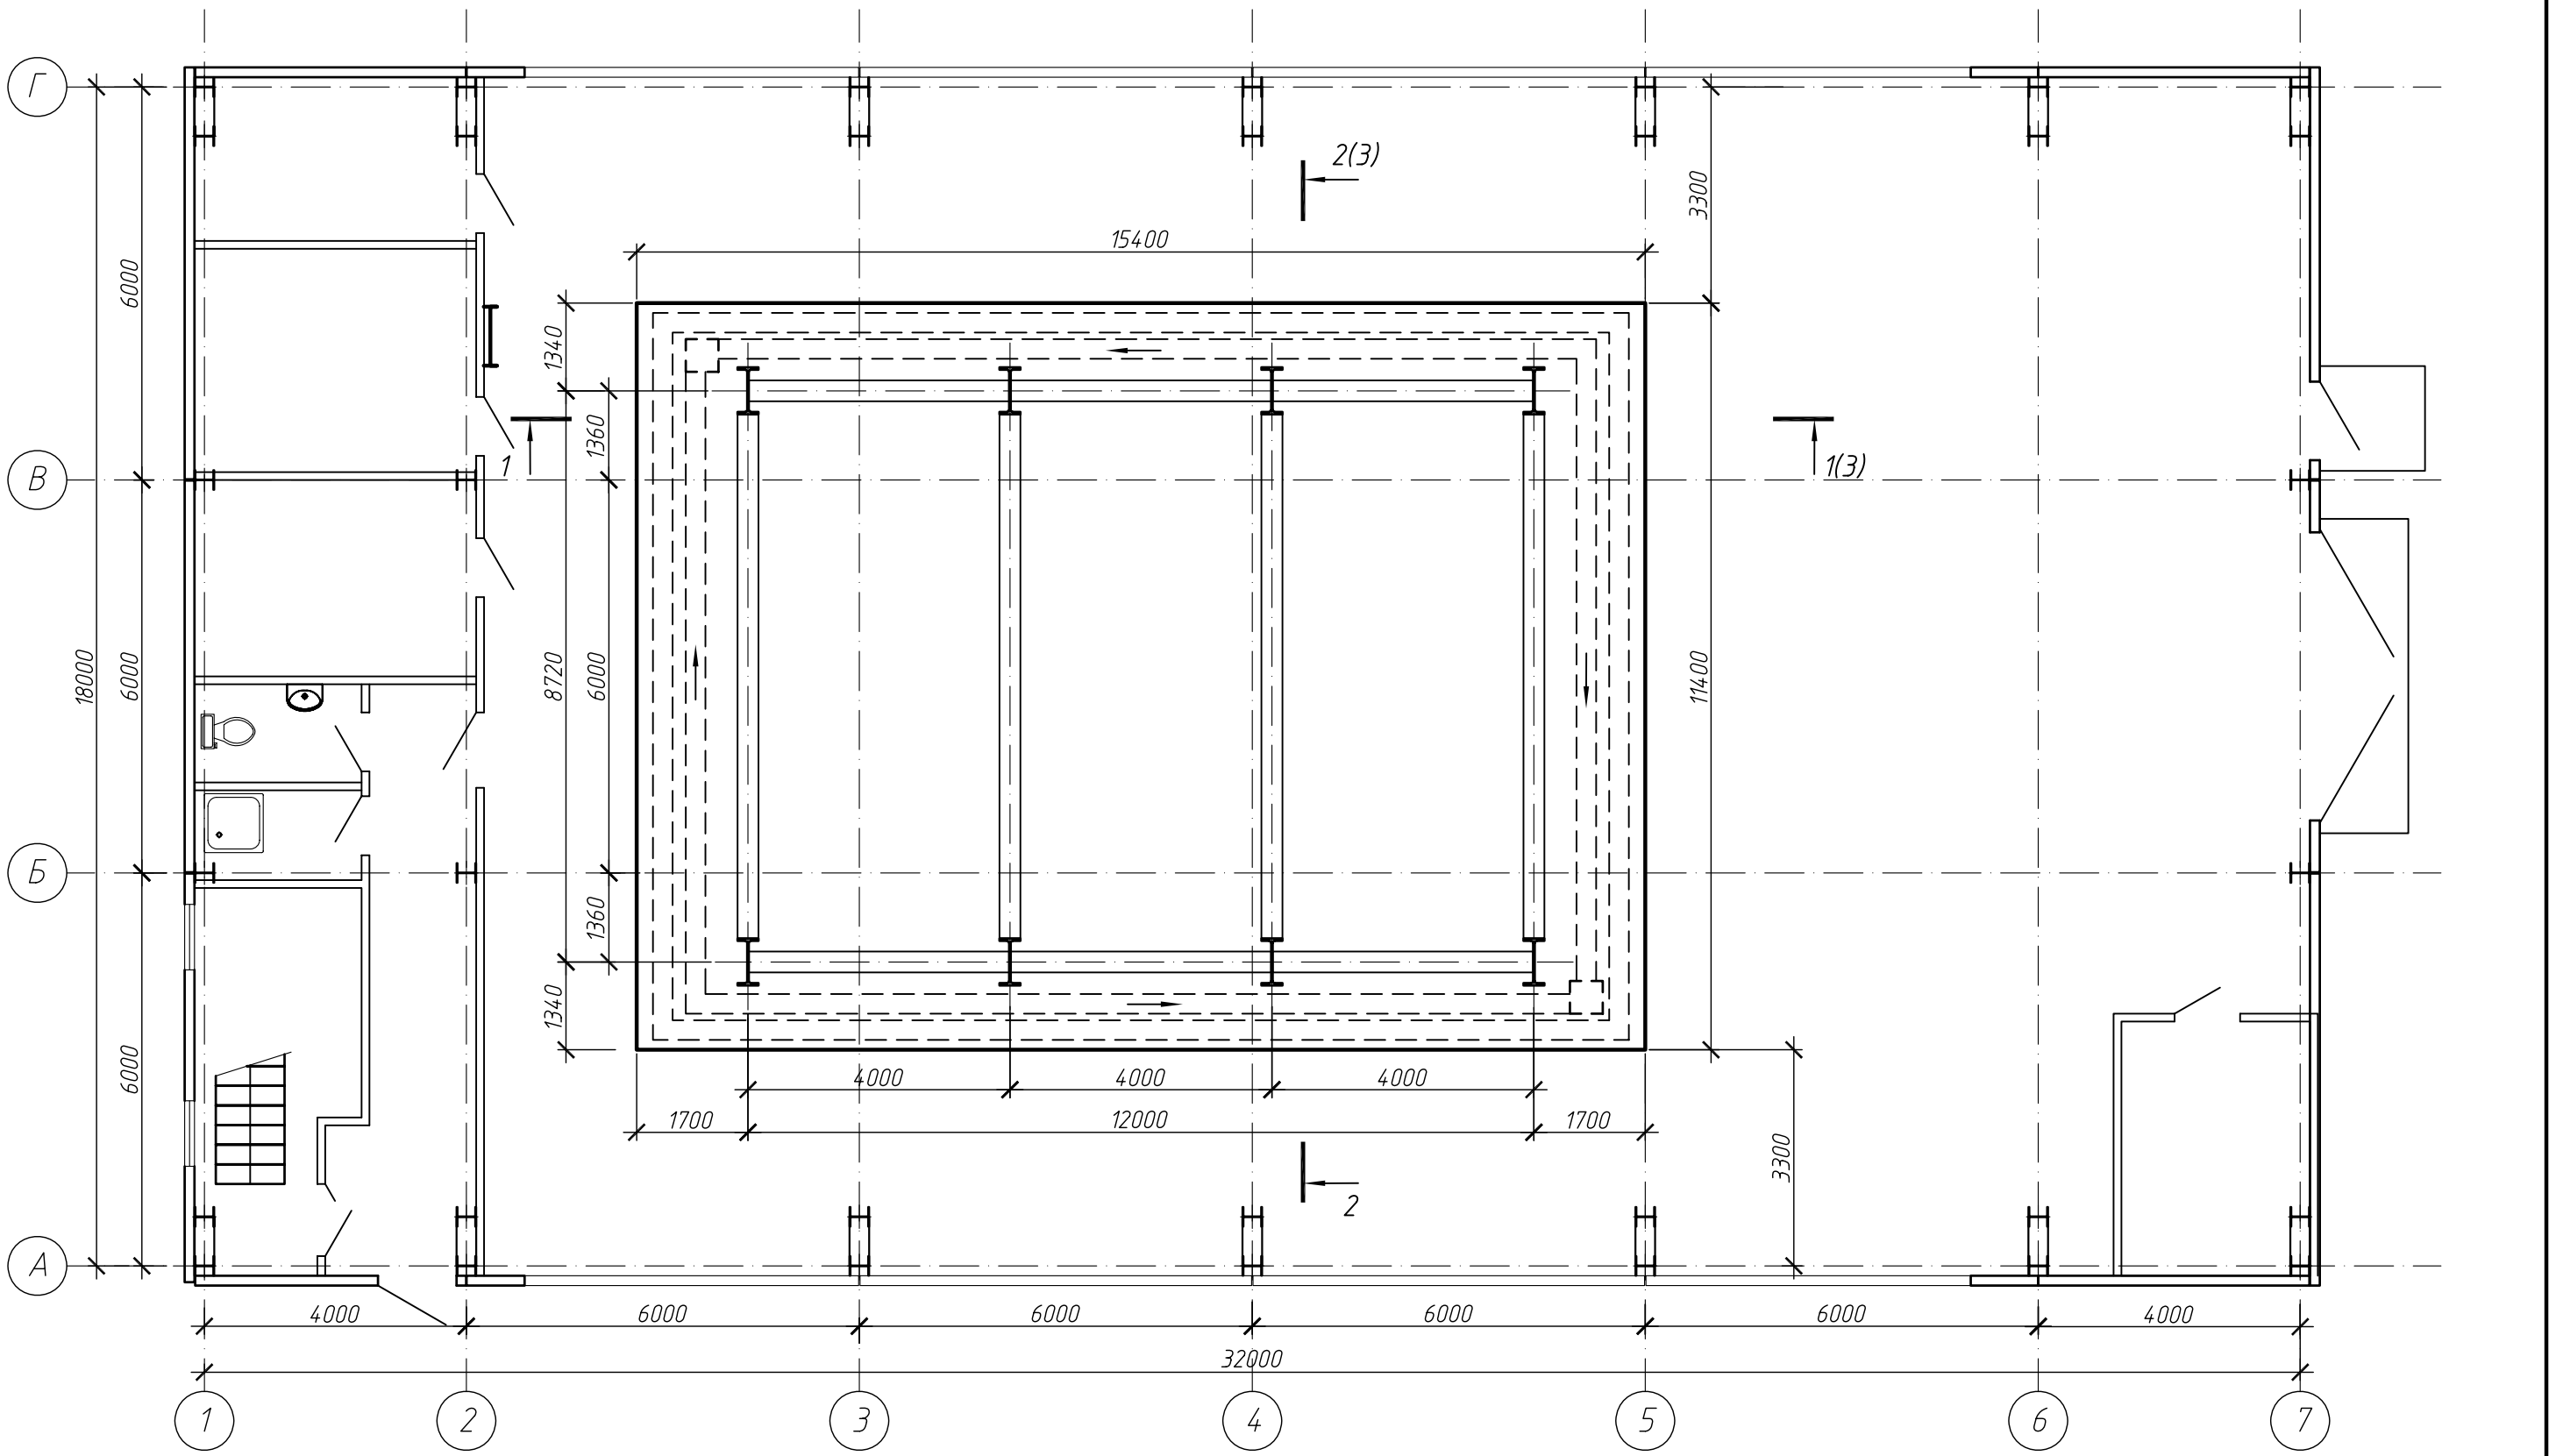

Изм.	Кол. уч.	Лист	№ док.	Подп.	Дата
Разраб.		Лядов			
Проверил		Плотников			
Н.контр.		Лядов			

РНФ 14-29-00172-1-КР.3

Здание с испытательным стендом по адресу:
г.Пермь, ул.Академика Королева, 1

Здание с испытательным стендом	Стадия	Лист	Листов
	Р	2	

Схема расположения испытательного стенда

ИМСС УрО РАН

Формат А3

Взам. инв. №

Подп. и дата

Инв. № подл.