План на отм. +3,600

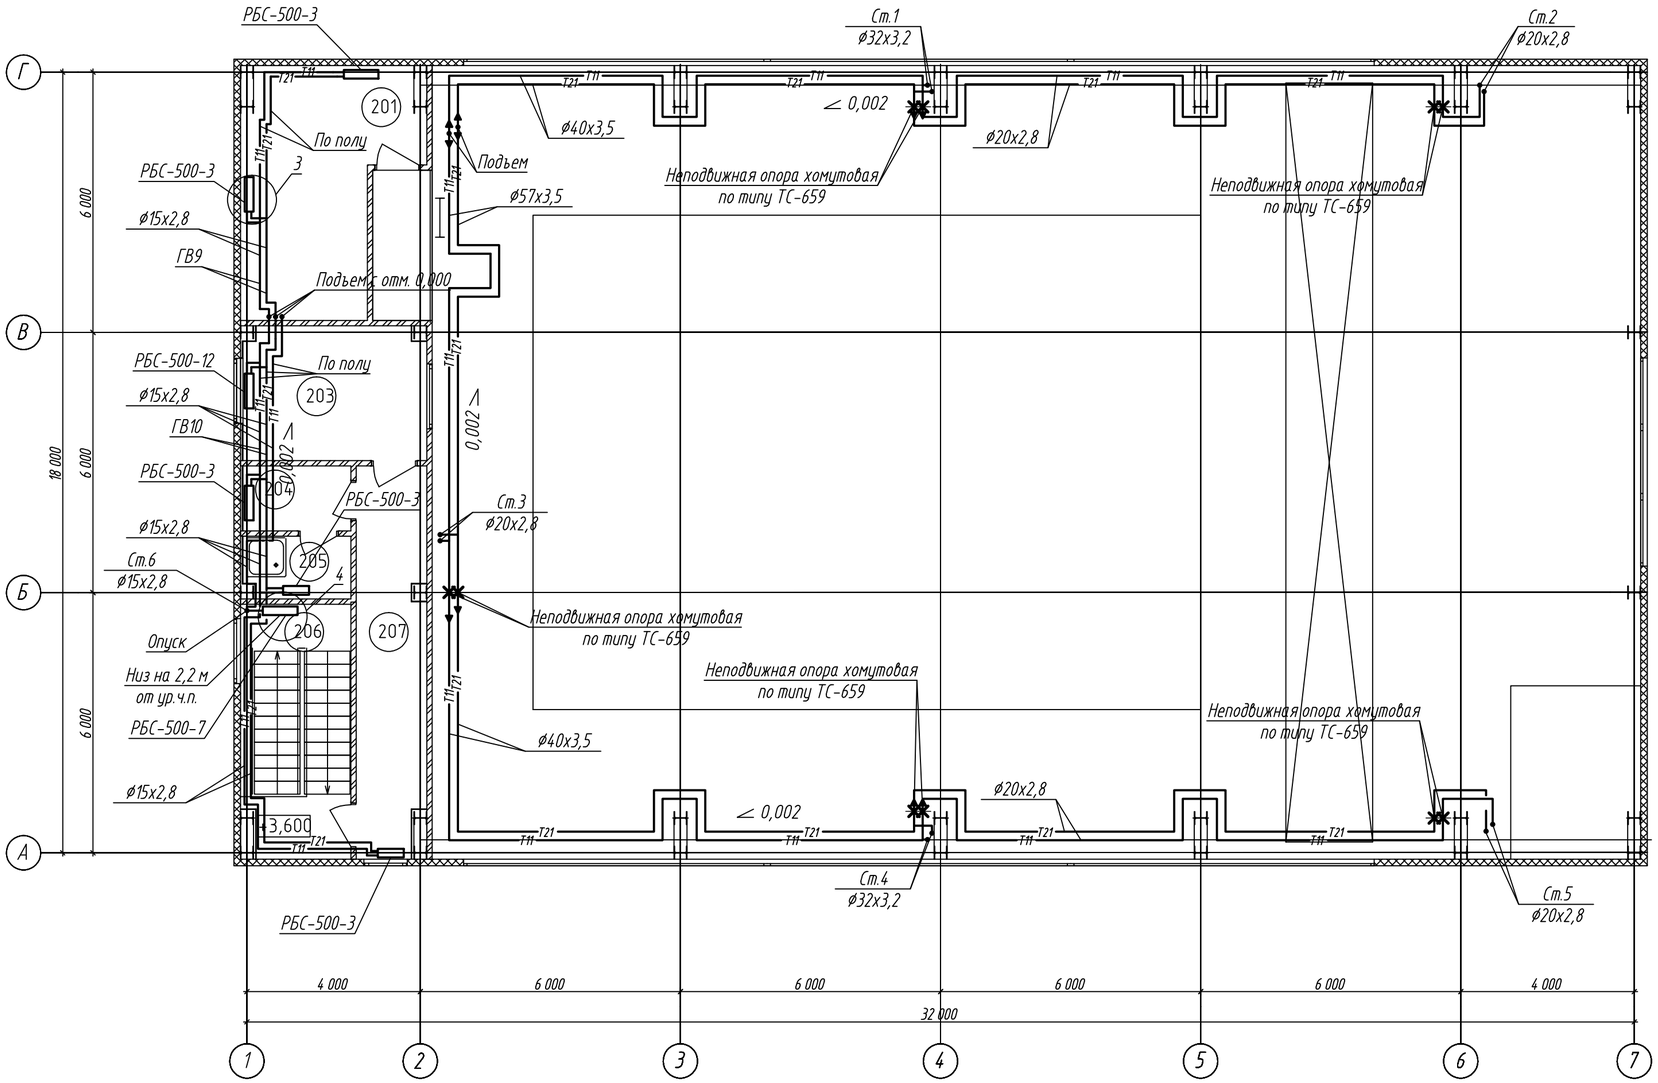


## Экспликация помещений

| № п/п | Наименование помещения | Площадь, м2 | Кат. пом. |
|---|---|---|---|
| 201 | Венткамера | 20,34 | Д |
| 202 | Коридор | 13,4 | |
| 203 | Операторная | 13,1 | |
| 204 | Гардероб | 4,0 | |
| 205 | Душ | 3,7 | |
| 206 | Лестничная клетка | 13,0 | |
| | Площадка на отм.+3,600 | 4,75 | |
| | Площадка на отм.+7,200 | 52,72 | |
| | | 125,01 | |

Согласовано

Взам. инв. №

Подп. и дата

Инв. № подл.

| Изм. | Кол.уч. | Лист | Док. | Подпись | Дата |
|---|---|---|---|---|---|
| Разраб. | | Зарифулин | | | |
| Проверил | | Стариков | | | |
| Гл.спец. | | | | | |
| Н.контр | | Лядов | | | |

РНФ 14-29-00172-1-ОВ

Здание с испытательным стендом по адресу:
г.Пермь, ул. Академика Королева, 1

| Здание с испытательным стендом | Стадия | Лист | Листов |
|---|---|---|---|
| | Р | 4 | |
| Отопление. План на отм. +3,600 | ИМСС УрО РАН | | |

Формат А2