План на отм. +3,600

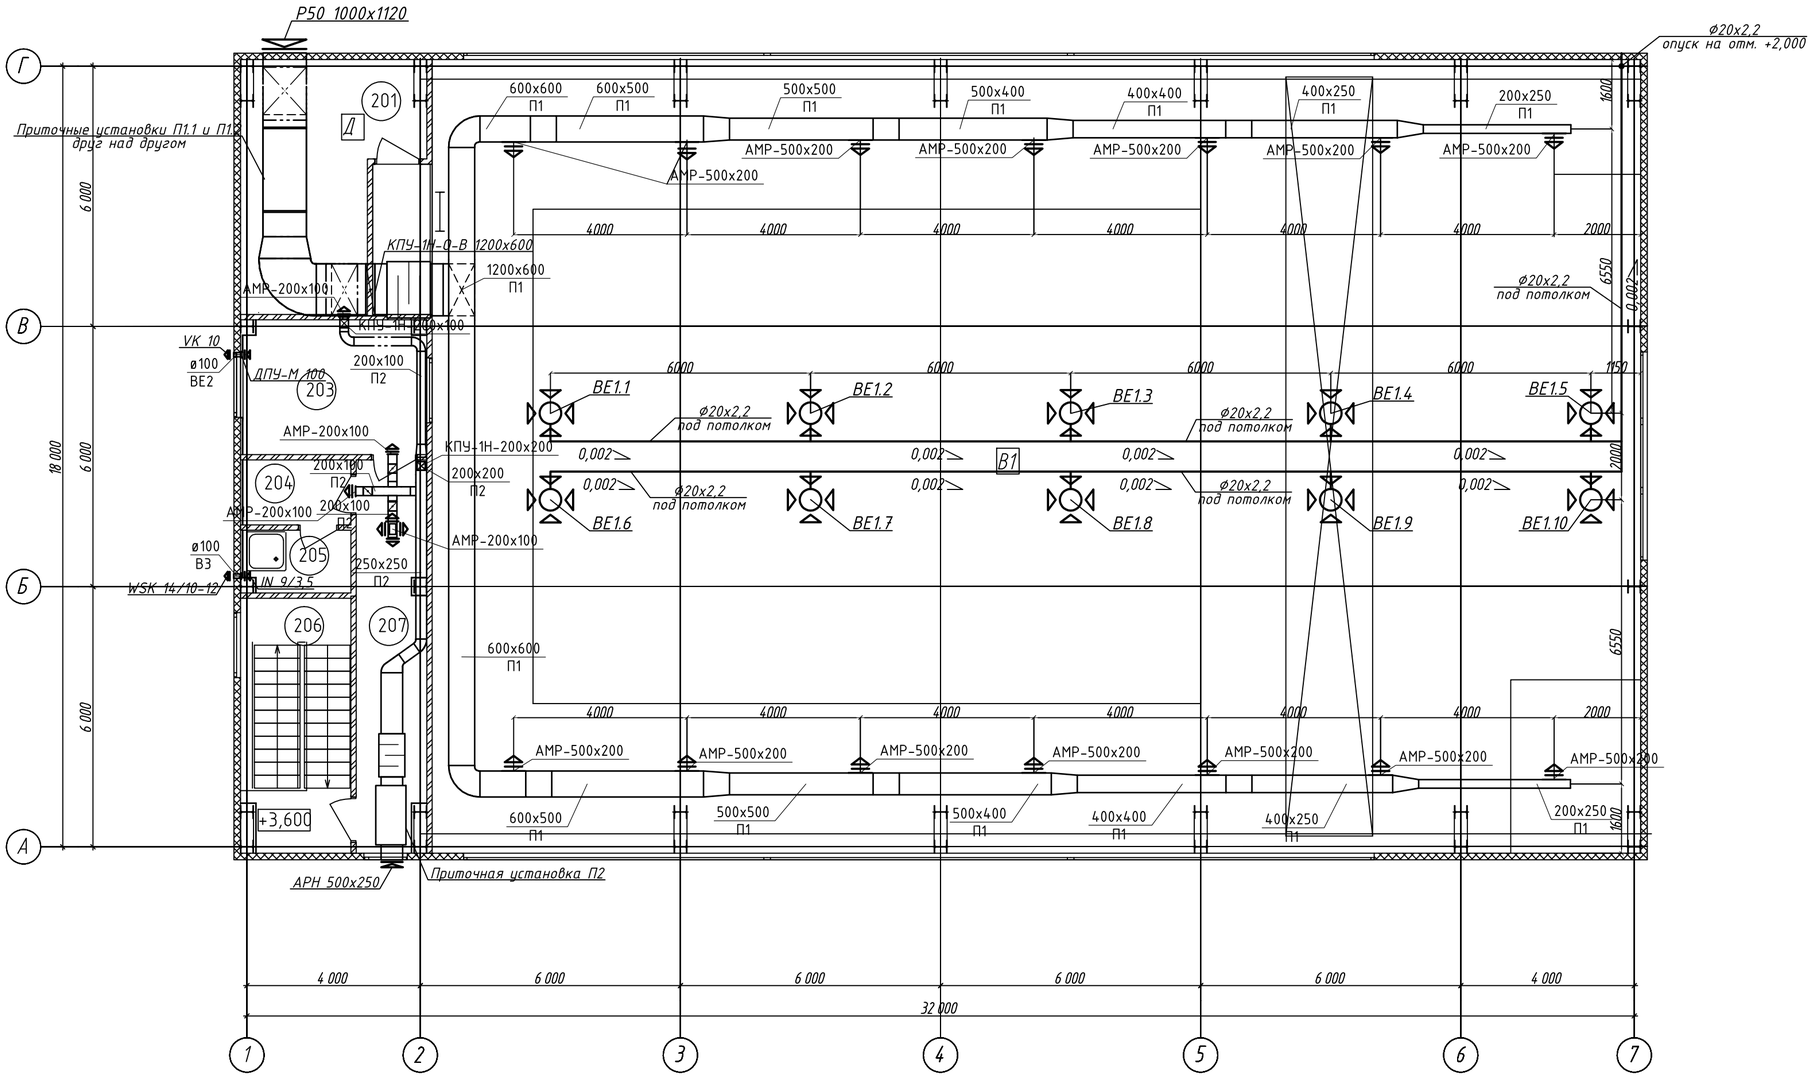

Экспликация помещений

№ п/п	Наименование помещения	Площадь, м2	Кат. пом.
201	Венткамера	20,34	Д
202	Коридор	13,4	
203	Операторная	13,1	
204	Гардероб	4,0	
205	Душ	3,7	
206	Лестничная клетка	13,0	
	Площадка на отм.+3,600	4,75	
	Площадка на отм.+7,200	52,72	
		125,01	

Согласовано

Взам. инв. №

Подп. и дата

Инв. № подл.

Изм.	Кол.уч.	Лист	Док.	Подпись	Дата
Разраб.		Шенкман			
Проверил		Стариков			
Гл.спец.					
Н.контр		Лядов			

РНФ 14-29-00172-1-ОВ

Здание с испытательным стендом по адресу: г.Пермь, ул. Академика Королева, 1

Здание с испытательным стендом	Стадия	Лист	Листов
	Р	8	
Вентиляция. План на отм. +3,600.	ИМСС УрО РАН		

Формат А2