План ИТП

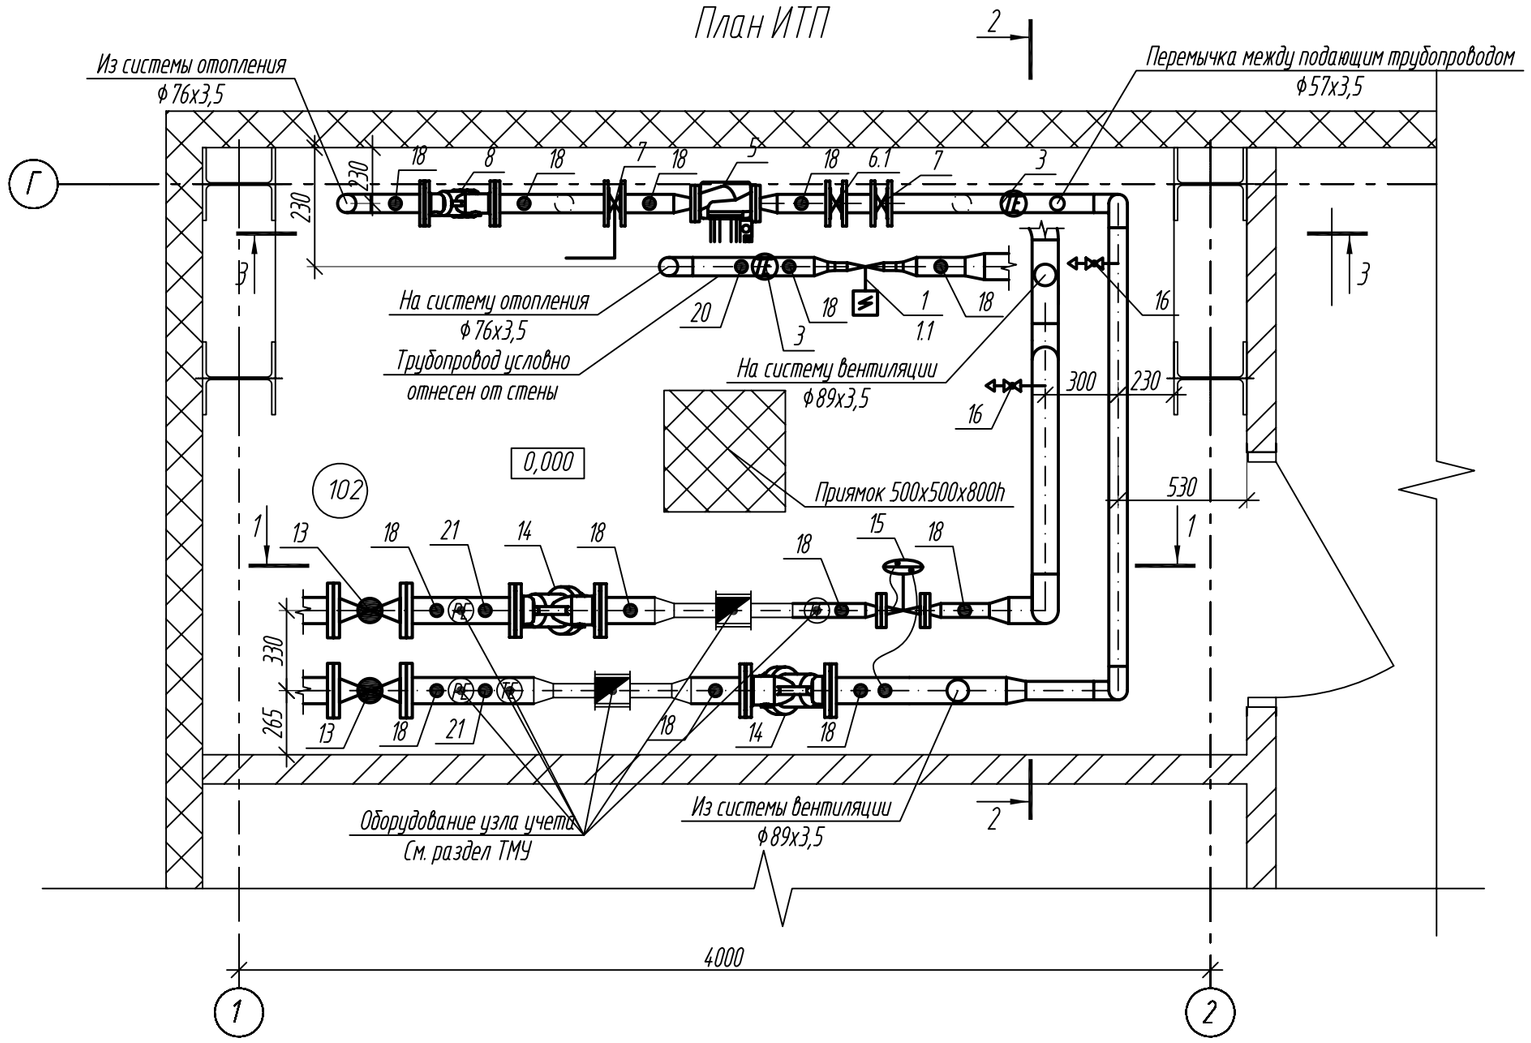

Разрез 1-1

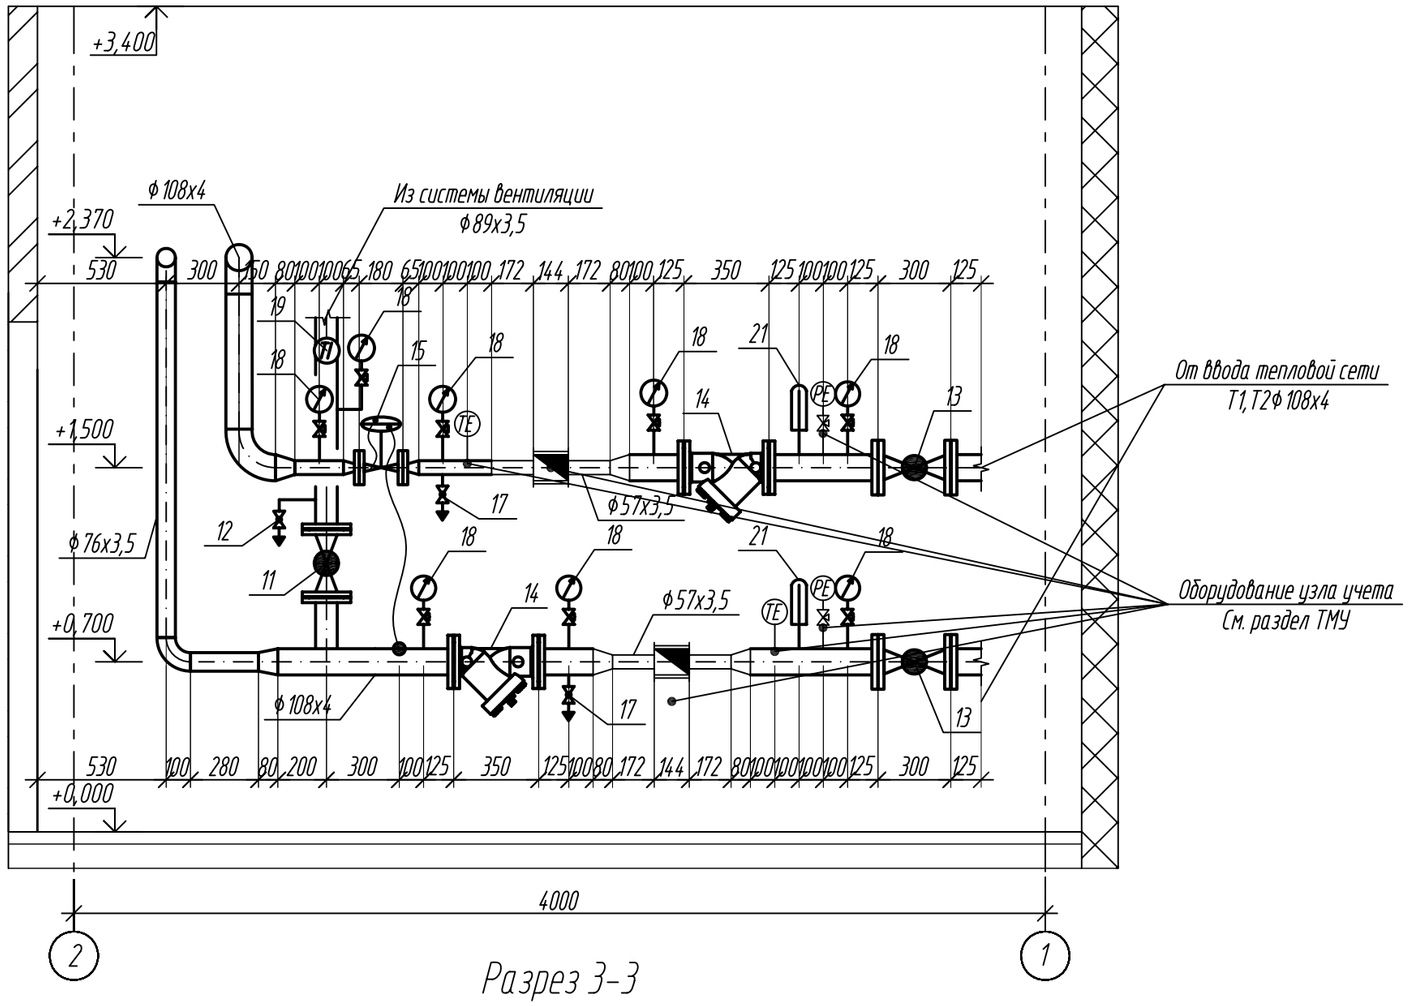

Разрез 2-2

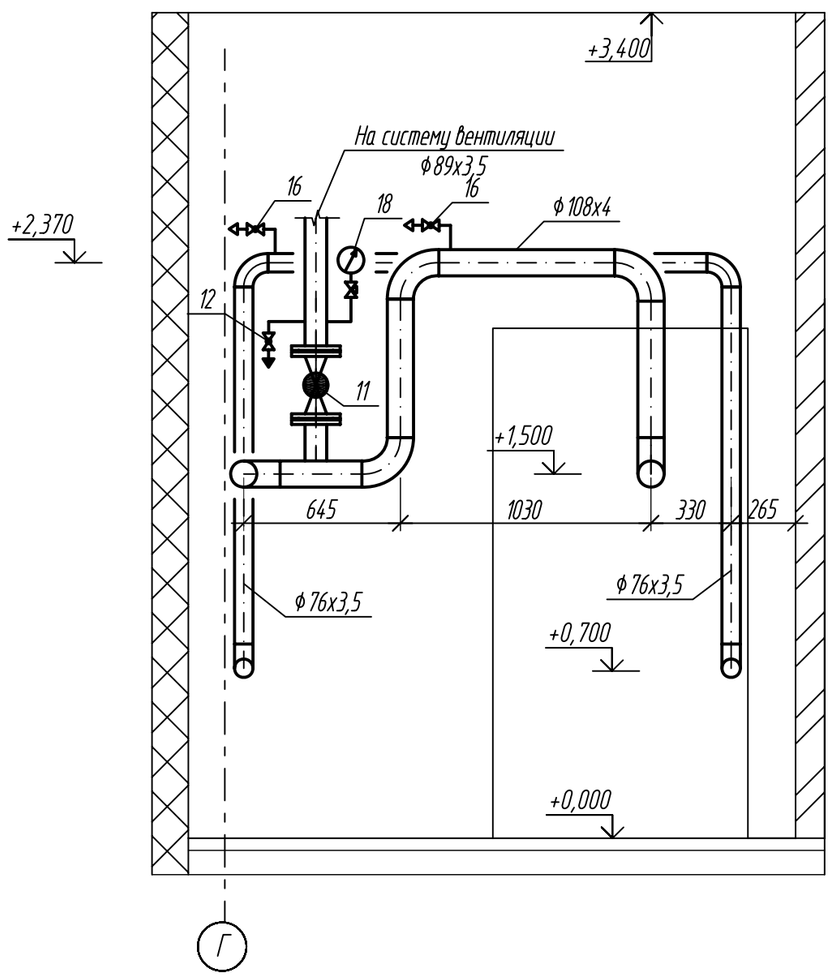

Разрез 3-3

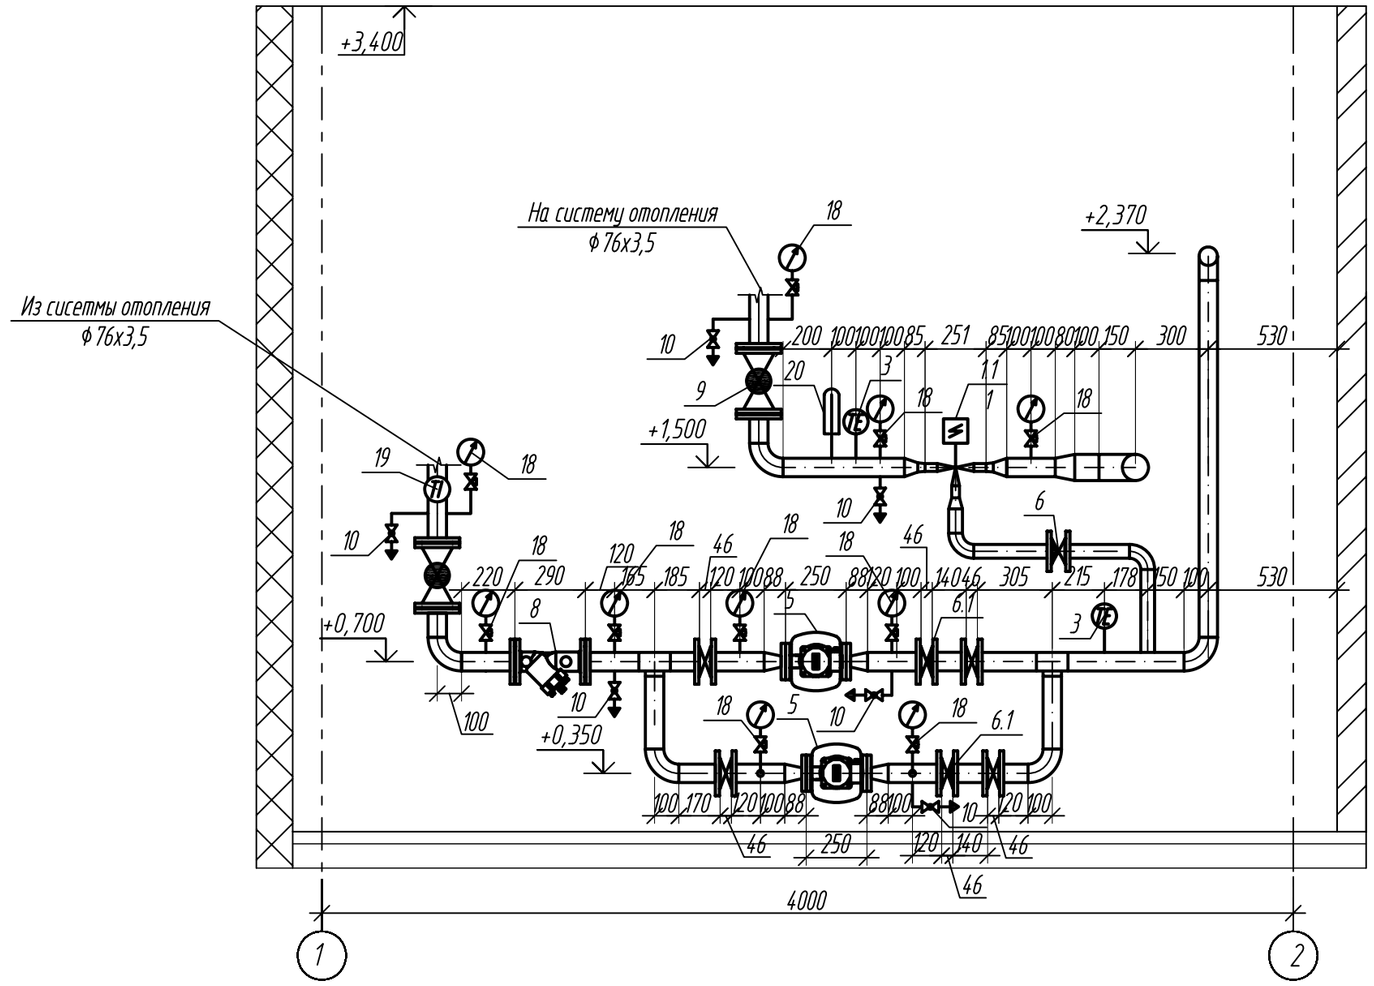

Изм.	Кол. уч.	Лист	Док.	Подпись	Дата	РНФ 14-29-00172-1-ТМ			
						Здание с испытательным стендом по адресу: г.Пермь, ул. Академика Королева, 1			
Разраб.		Ветошкин			09.15	Здание с испытательным стендом	Стадия	Лист	Листов
Проверил		Плотников			09.15		Р	5	
Н.контр		Лядов			09.15	План ИТП. Разрезы 1-1; 2-2; 3-3	ИМСС УрО РАН		

Взам. инв. №

Подп. и дата

Инв. № подл.

Формат А2