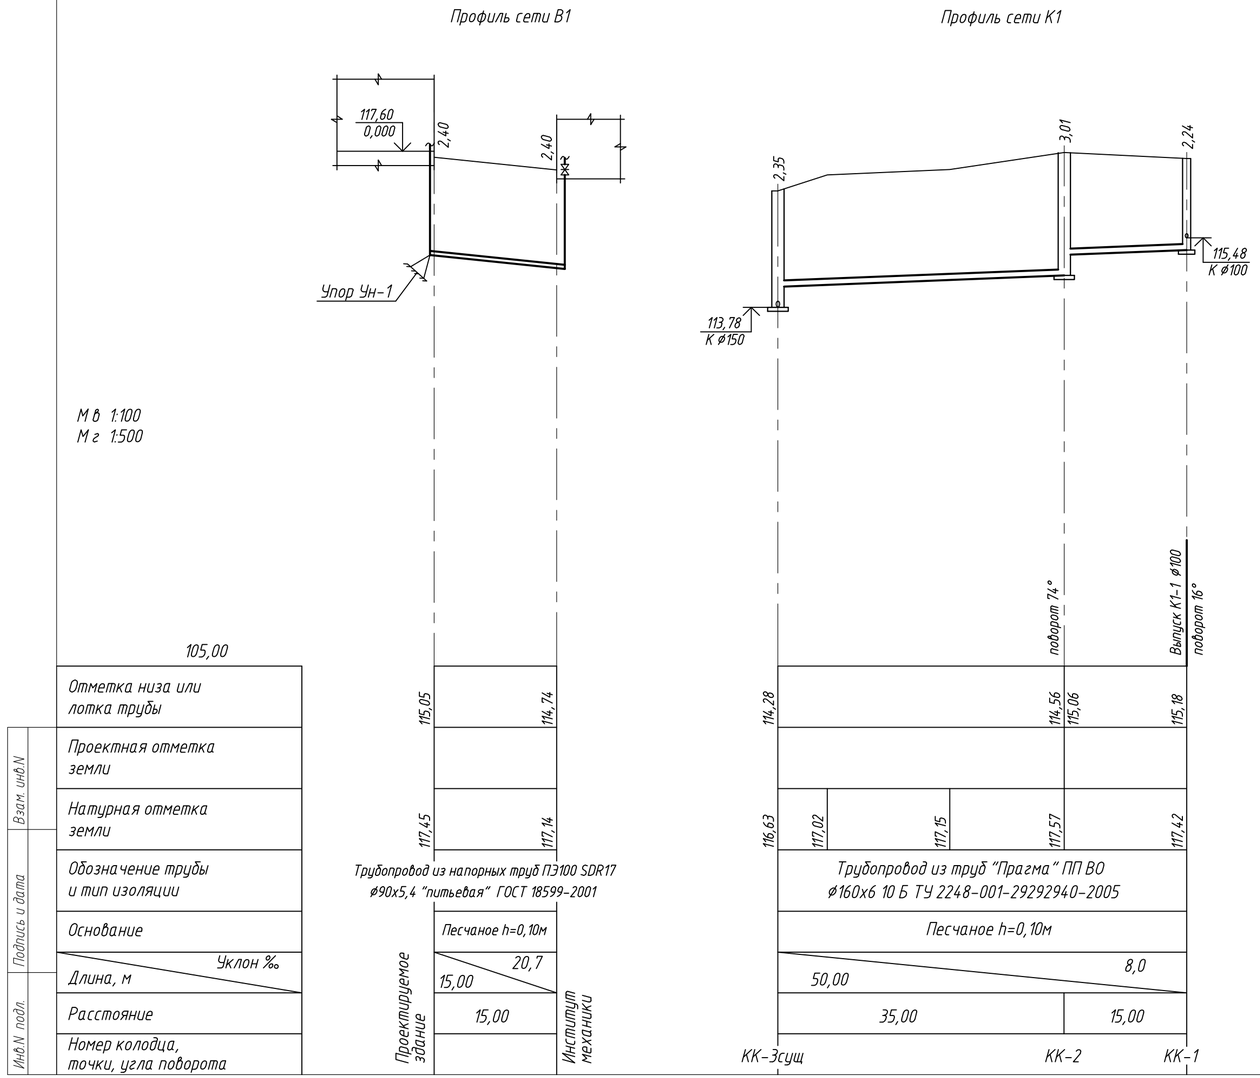

Таблица колодцев канализационных (ТПР 902-09-22.84 альбом II)

N колодца по плану	Марка колодца по грунтовым условиям	Марка колодца	Полная глубина колодца по профилю, мм	Диаметр колодца, мм	Глубина лотка, мм	Высота рабочей части, мм	Высота горловины ⌀700 мм	Расход материалов: Днище: Объем бетона на лоток, м³	Днище: ПН15	Днище: ПН10	Рабочая часть: Сборные железобетонные элементы серия 3.900.1-14 выпуск 1: КС15.9	КС15.6	КС10.9	КС10.6	Горловина: ПП15.2	ПП10.2	КО6	Объем сборного ж/б, м³	Тип люка	Стремянка	Гидроизоляция
КК-1	II	КСП-6	2900	1500	300	2100	500	0,81	1	-	1	2	-	-	1	-	3	1,64	Т	С1-01 С1-02	+
КК-2	II	КСП-6	3060	1500	300	2400	360	0,81	1	-	2	1	-	-	1	-	1	1,74	Т	С1 С1-04	+
КК-3	II	КСУ1-4	2290	1000	300	1500	490	0,54	-	1	-	-	1	1	-	1	3	0,74	Т	С1-03	+

Изм.	Кол.уч.	Лист	№док.	Подпись	Дата
Разраб.	Колотыгина				
Проверил	Стряпунина				
Н.контр.	Лядов				

РНФ 14-29-00172-2-НВК

Здание с испытательным стендом по адресу: г.Пермь, ул. Академика Королева, 1

Наружные сети водоснабжения и канализации

Стадия	Лист	Листов
Р	3	

Профили сетей В1, К1. Таблица колодцев канализационных

ИМСС УрО РАН

Формат 630х297