
Ситуационный план. М 1:1000

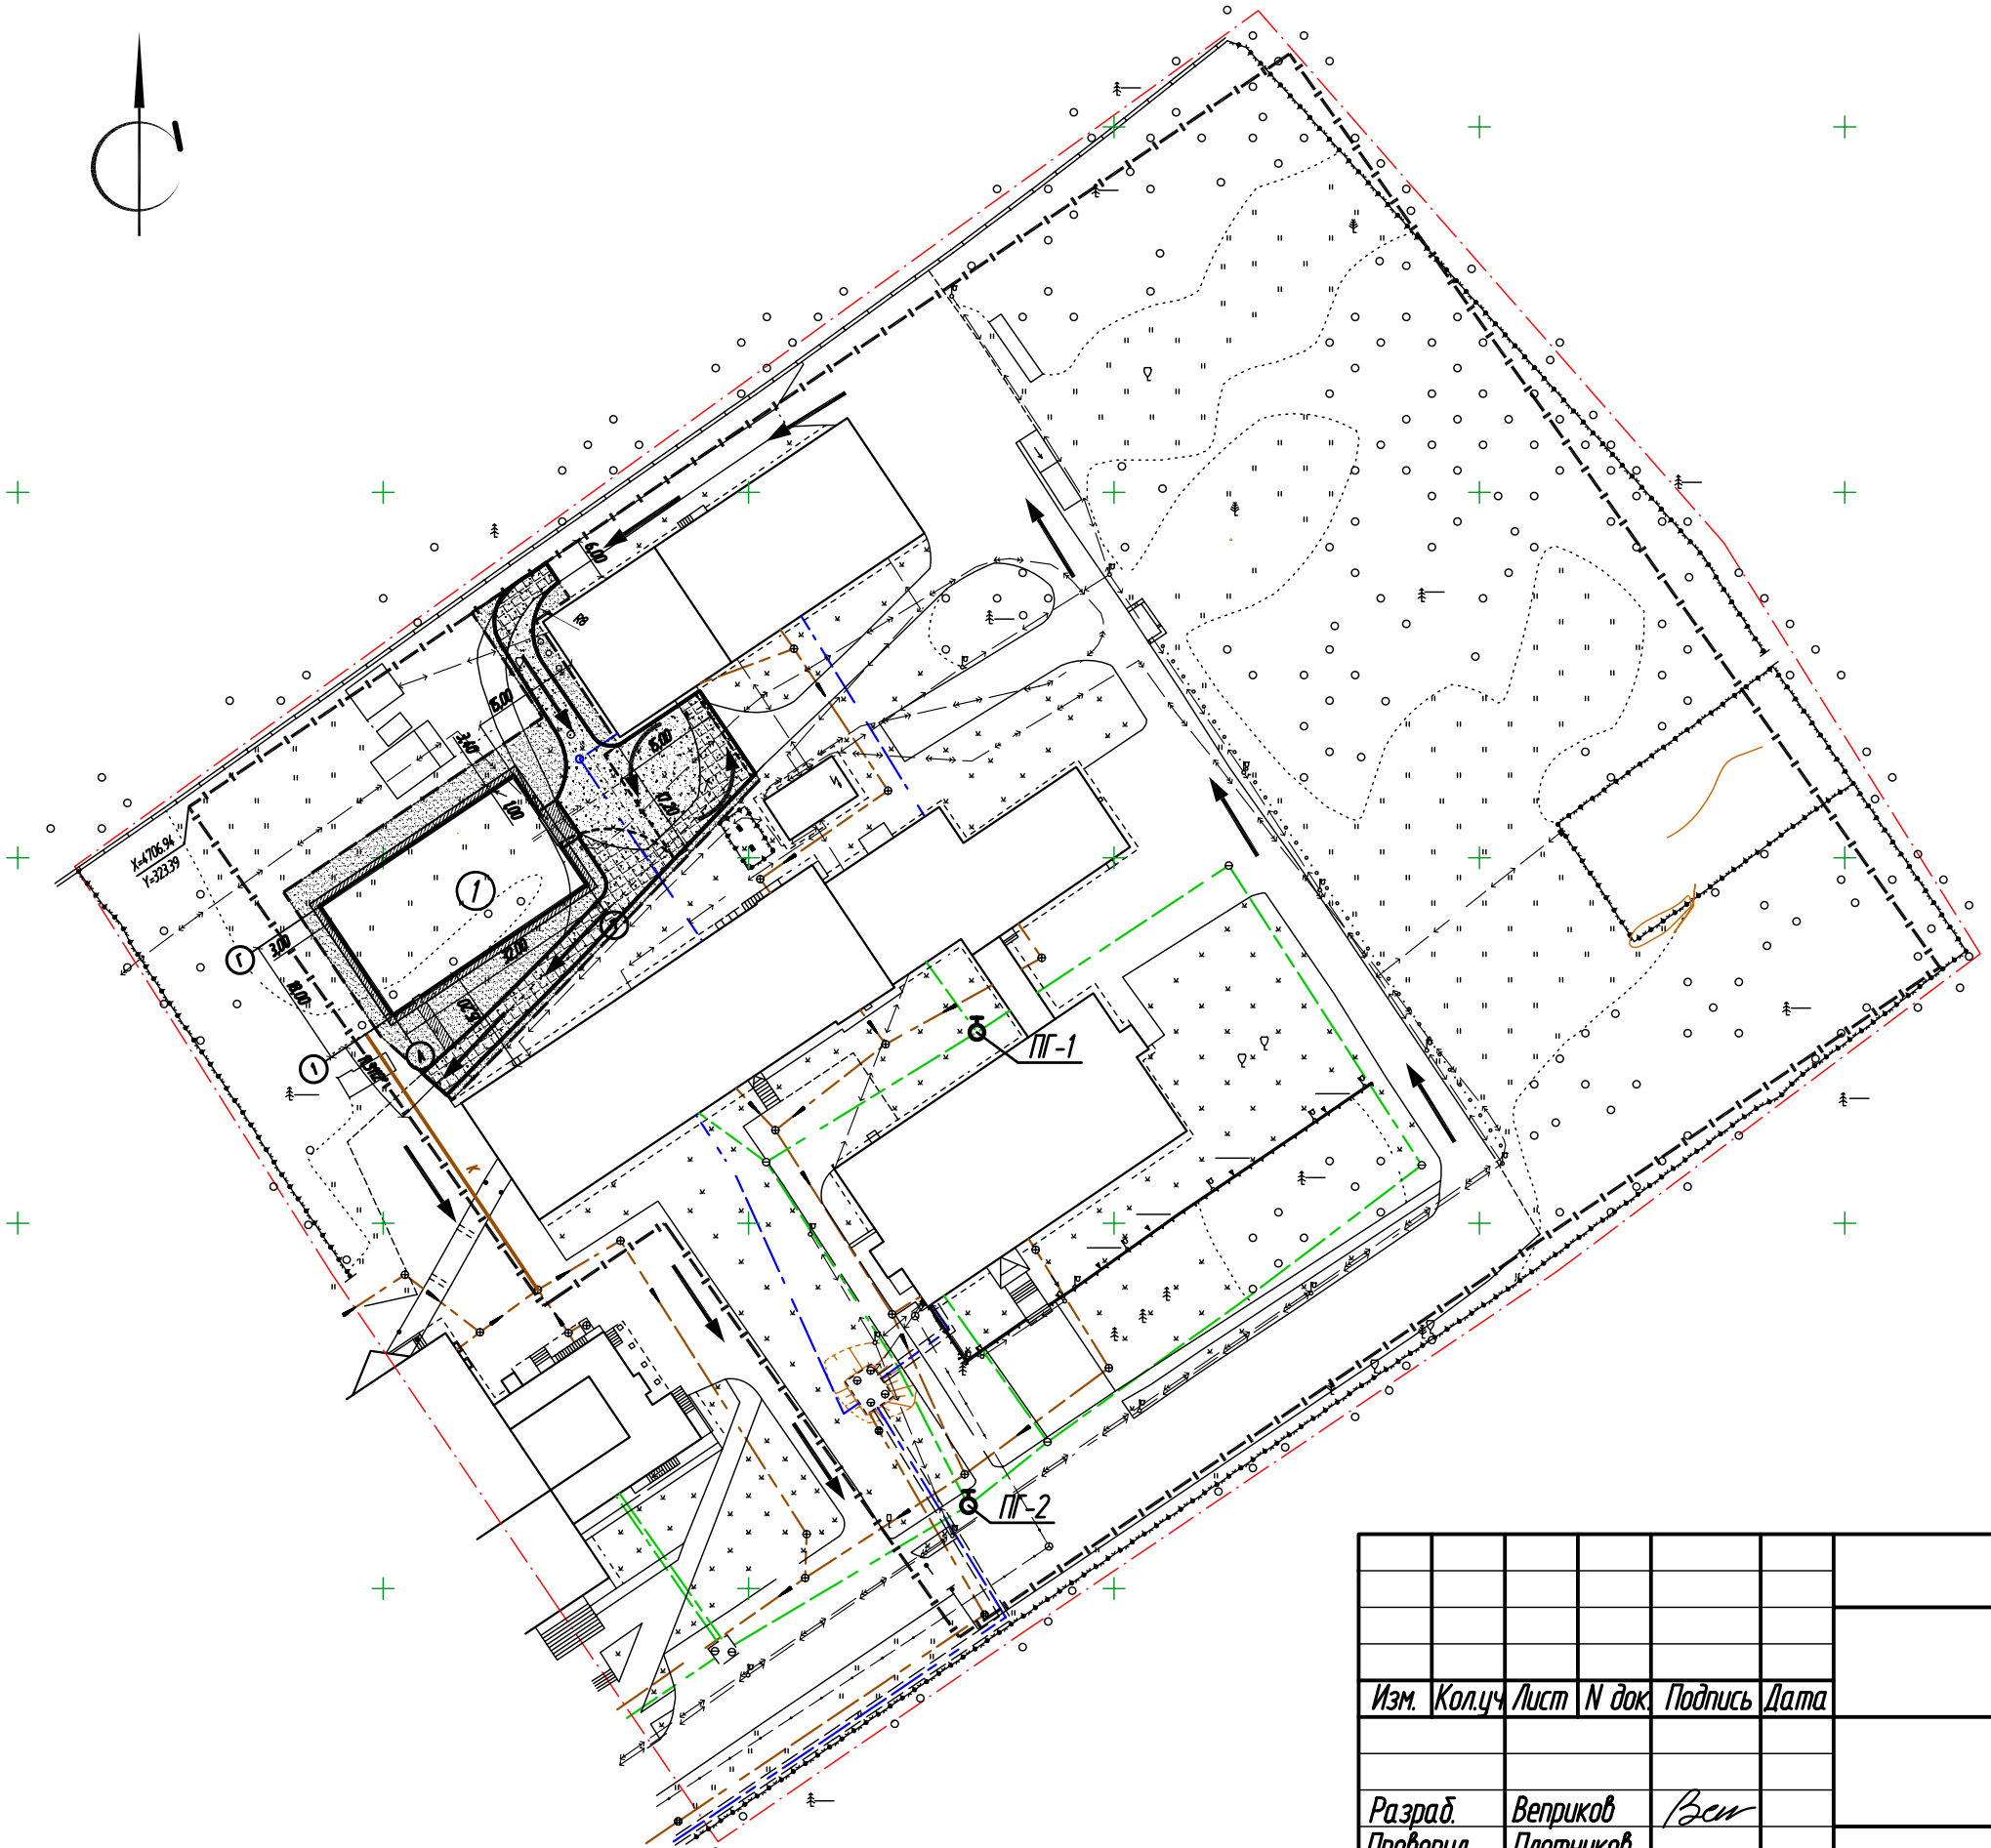

Изм.	Кол.уч.	Лист	N док.	Подпись	Дата
Разраб.		Веприков			
Проверил		Плотников			
Н.контр.		Лядов			

РНФ 14-29-00172-ПБ

Здание с испытательным стендом по адресу:
г.Пермь, ул. Академика Королева, 1

Стадия	Лист	Листов
П	2	

Ситуационный план. М 1:1000

ИМСС УрО РАН

Взам.инв.

Подпись,дата

Инв.подлинника

Формат А3