
План на отм.0,000.
Схема эвакуации людей при пожаре

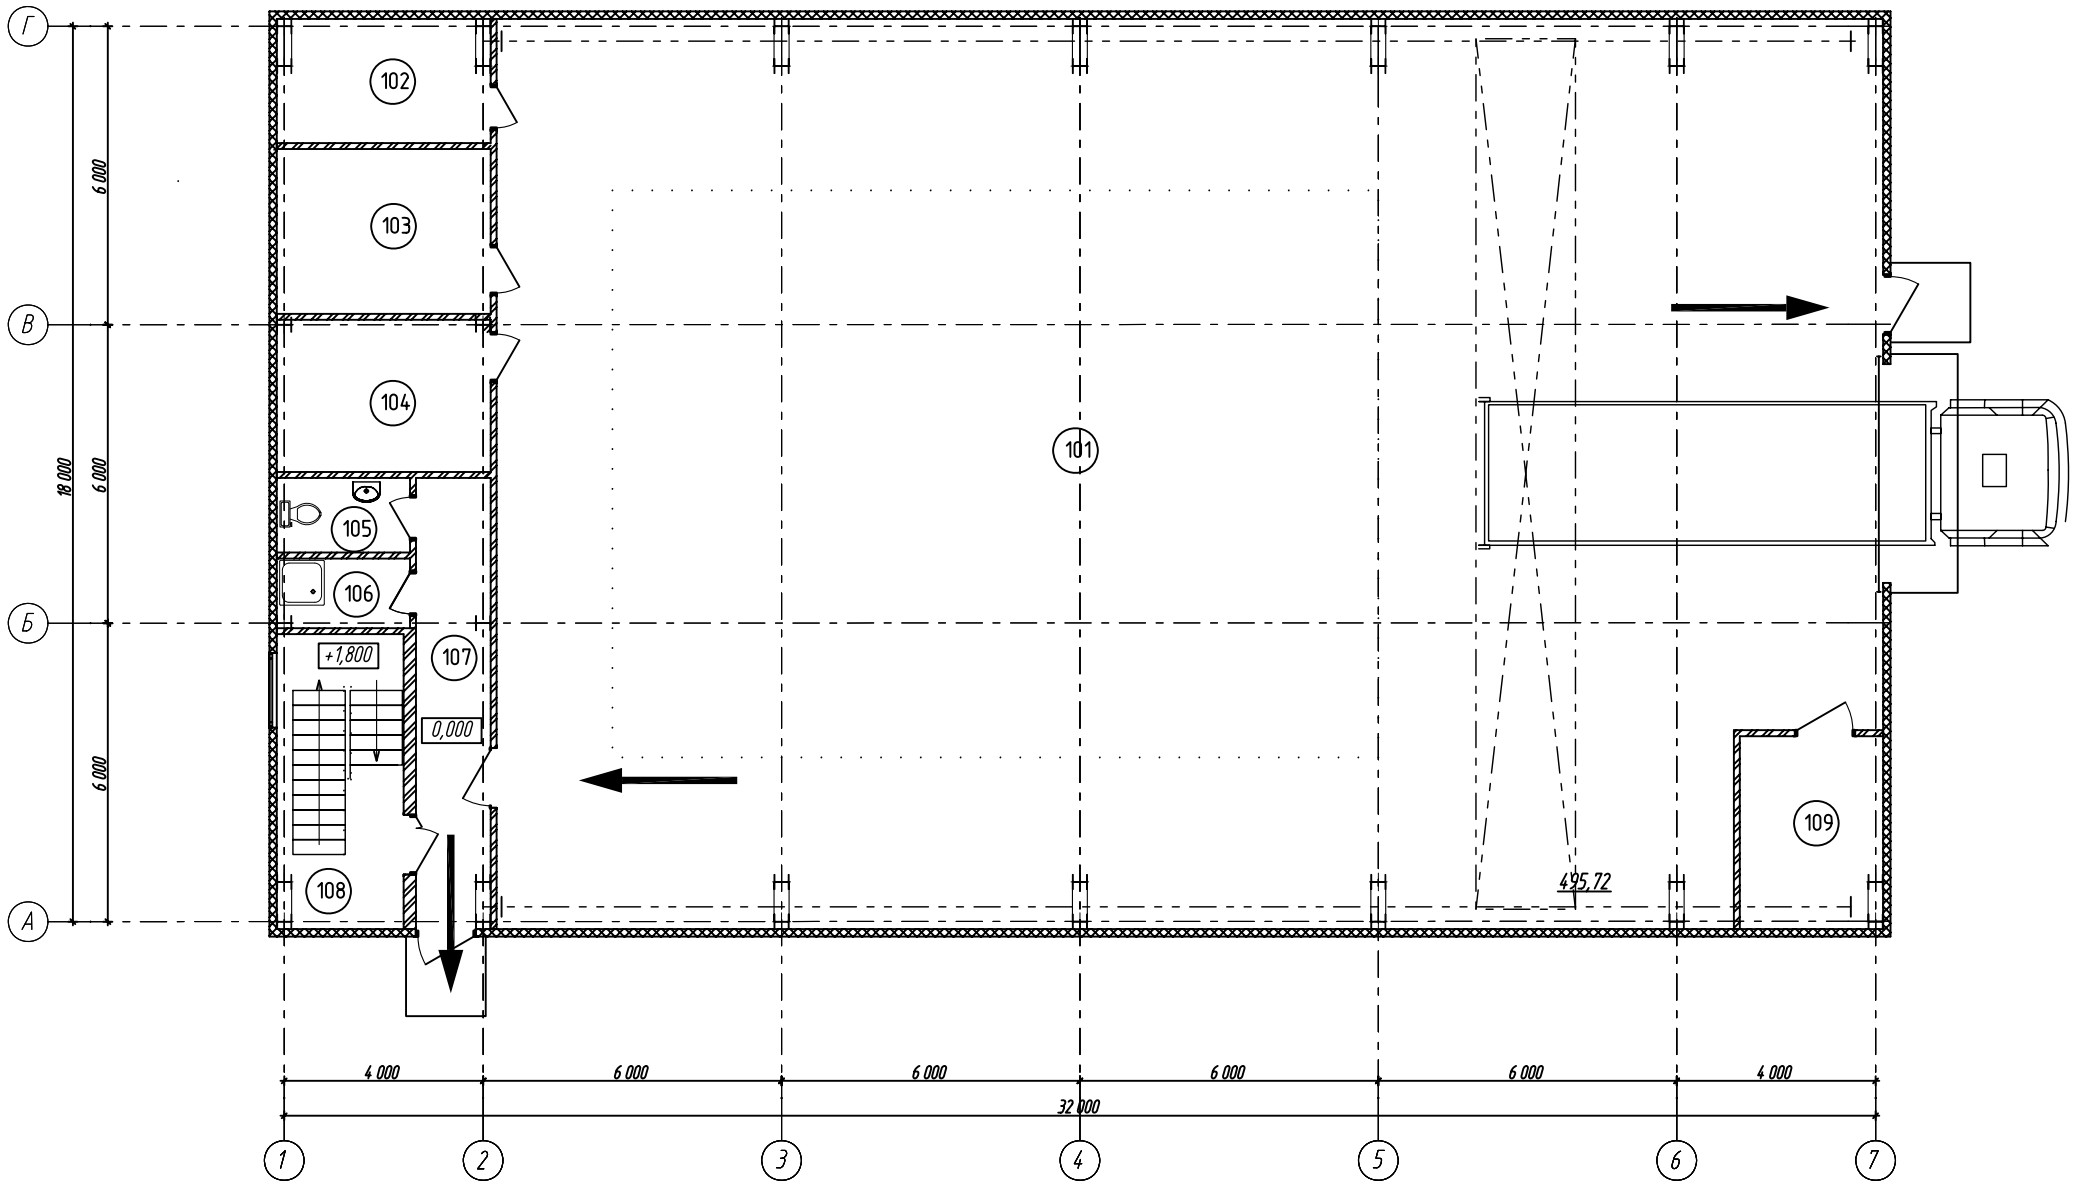

Экспликация помещений

№ п/п	Наименование помещения	Площадь, м2	Кат. пом –
101	Зал испытаний	495,7	В3/ПII
102	ИТП	10,1	Д/–
103	Маслостанция	14,2	В2/ПII
104	Кладовая	13,1	В3/ПIIIа
105	Санузел	4,0	–
106	Комната уборочного инвентаря	3,7	В4/–
107	Коридор	13,4	–
108	Лестничная клетка	14,8	–
109	Электощитовая	10,8	В3/ПIIIа
		579,9	

Взам. инв. N

Подп. и дата

Инв. N подл.

Изм.	Колуч.	Лист	№ док.	Подпись	Дата
Разраб.		Гришин			
Проверил		Плотников			
Н. контр.		Лядов			

РНФ 14-29-00172-ПБ

Здание с испытательным стендом по адресу:
г.Пермь, ул. Академика Королева, 1

Стадия	Лист	Листов
П	3	

План на отм.0,000.
Схема эвакуации людей при пожаре

ИМСС УрО РАН

Формат А3