
План на отм. +3,600.
Схема эвакуации людей при пожаре

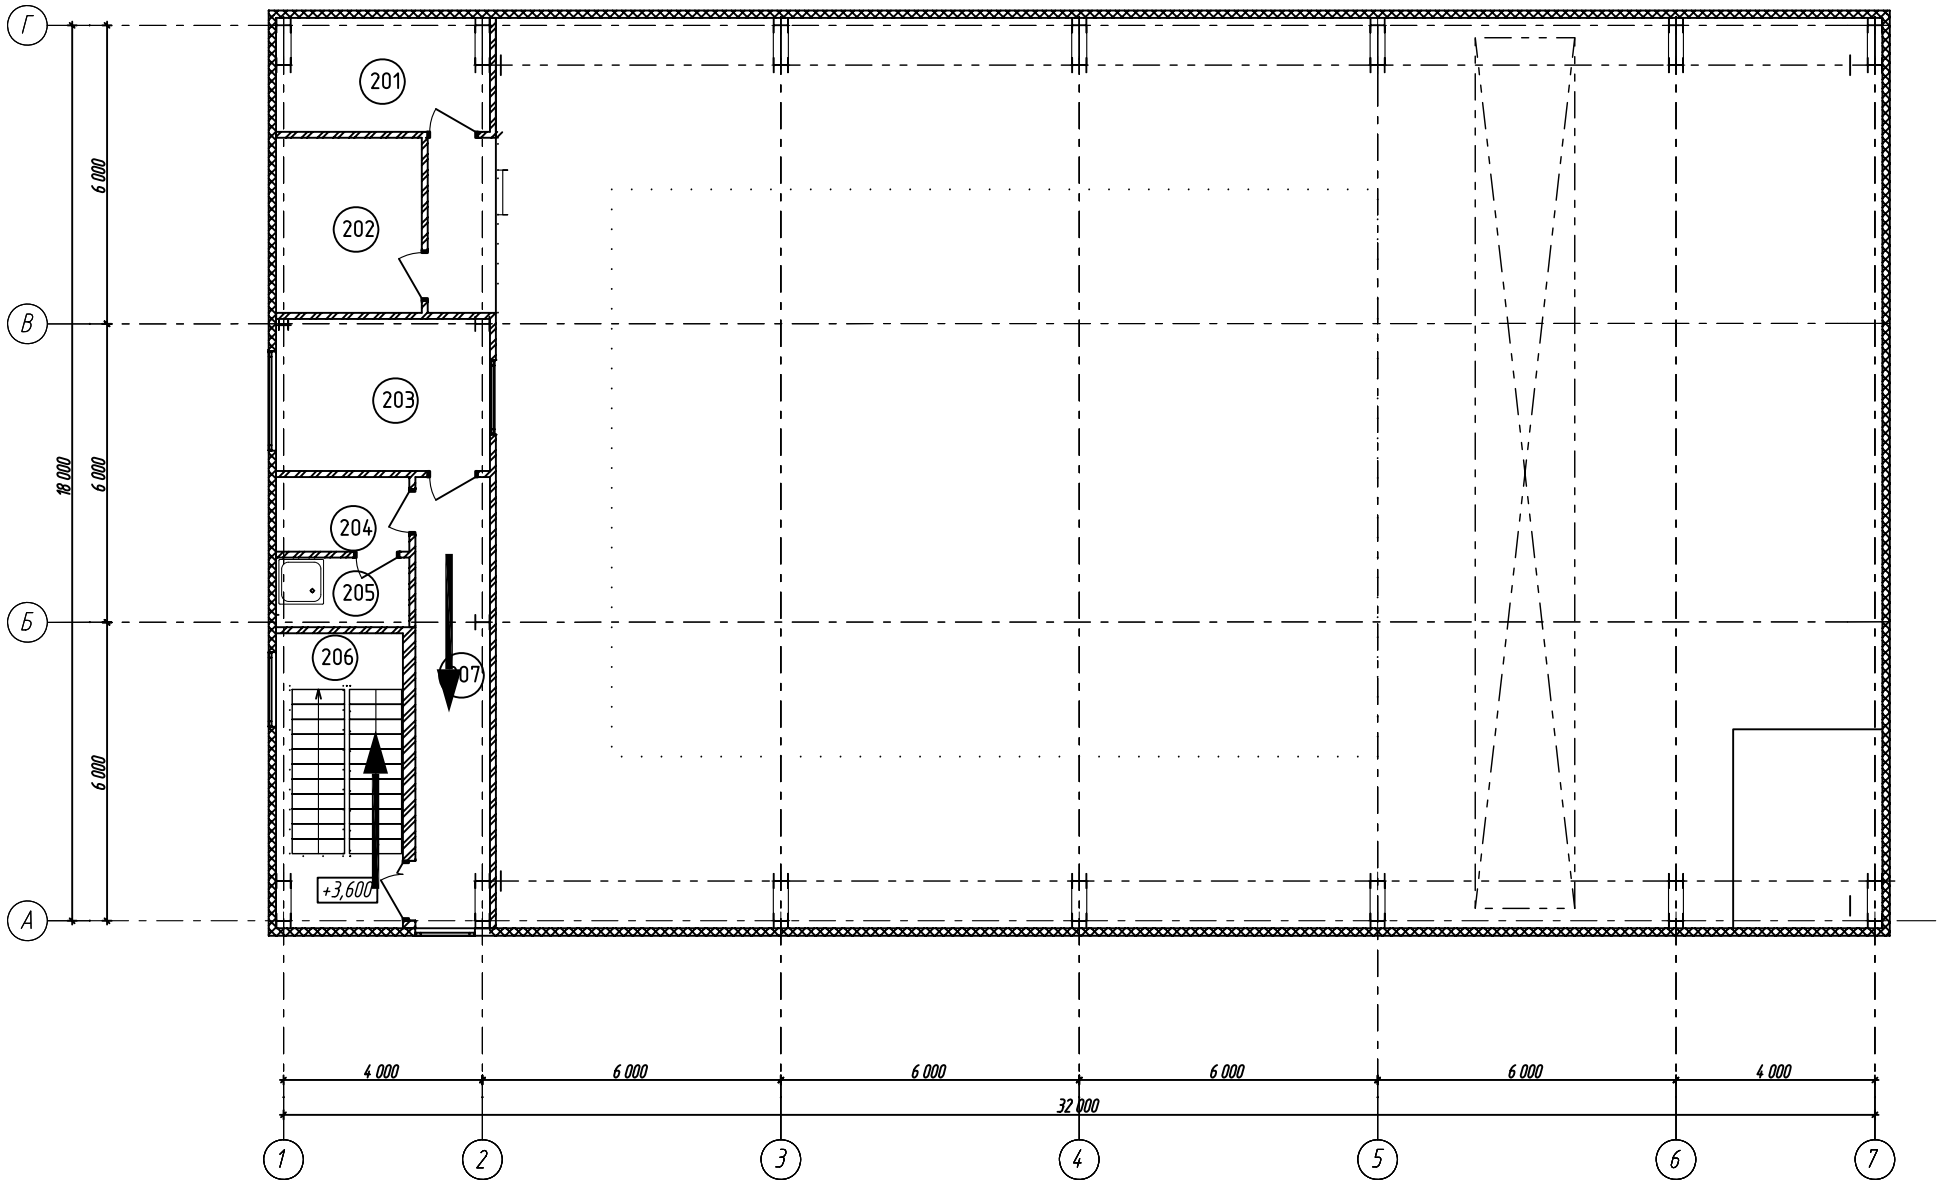

Экспликация помещений

№ п/п	Наименование помещения	Площадь, м2	Кат. пом.
201	Вытяжная венткамера	5,6	В2
202	Приточная венткамера	9,7	Д
203	Операторная	13,1	
204	Гардероб	4,0	
205	Душевая	3,7	
206	Лестничная клетка	13,0	
207	Коридор	13,4	
		62,5	

Взам. инв. N

Подп. и дата

Инв. N подл.

Изм.	Кол.уч.	Лист	№ док.	Подпись	Дата
Разраб.		Гришин			
Проверил		Плотников			
Н. контр.		Лядов			

РНФ 14-29-00172-ПБ

Здание с испытательным стендом по адресу:
г.Пермь, ул. Академика Королева, 1

Стадия	Лист	Листов
П	4	

План на отм. +3,600.
Схема эвакуации людей при пожаре

ИМСС УрО РАН

Формат А3