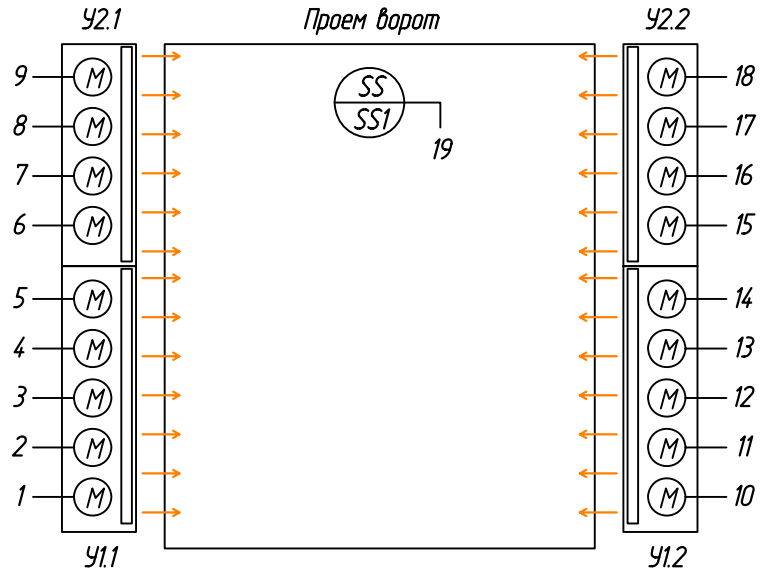

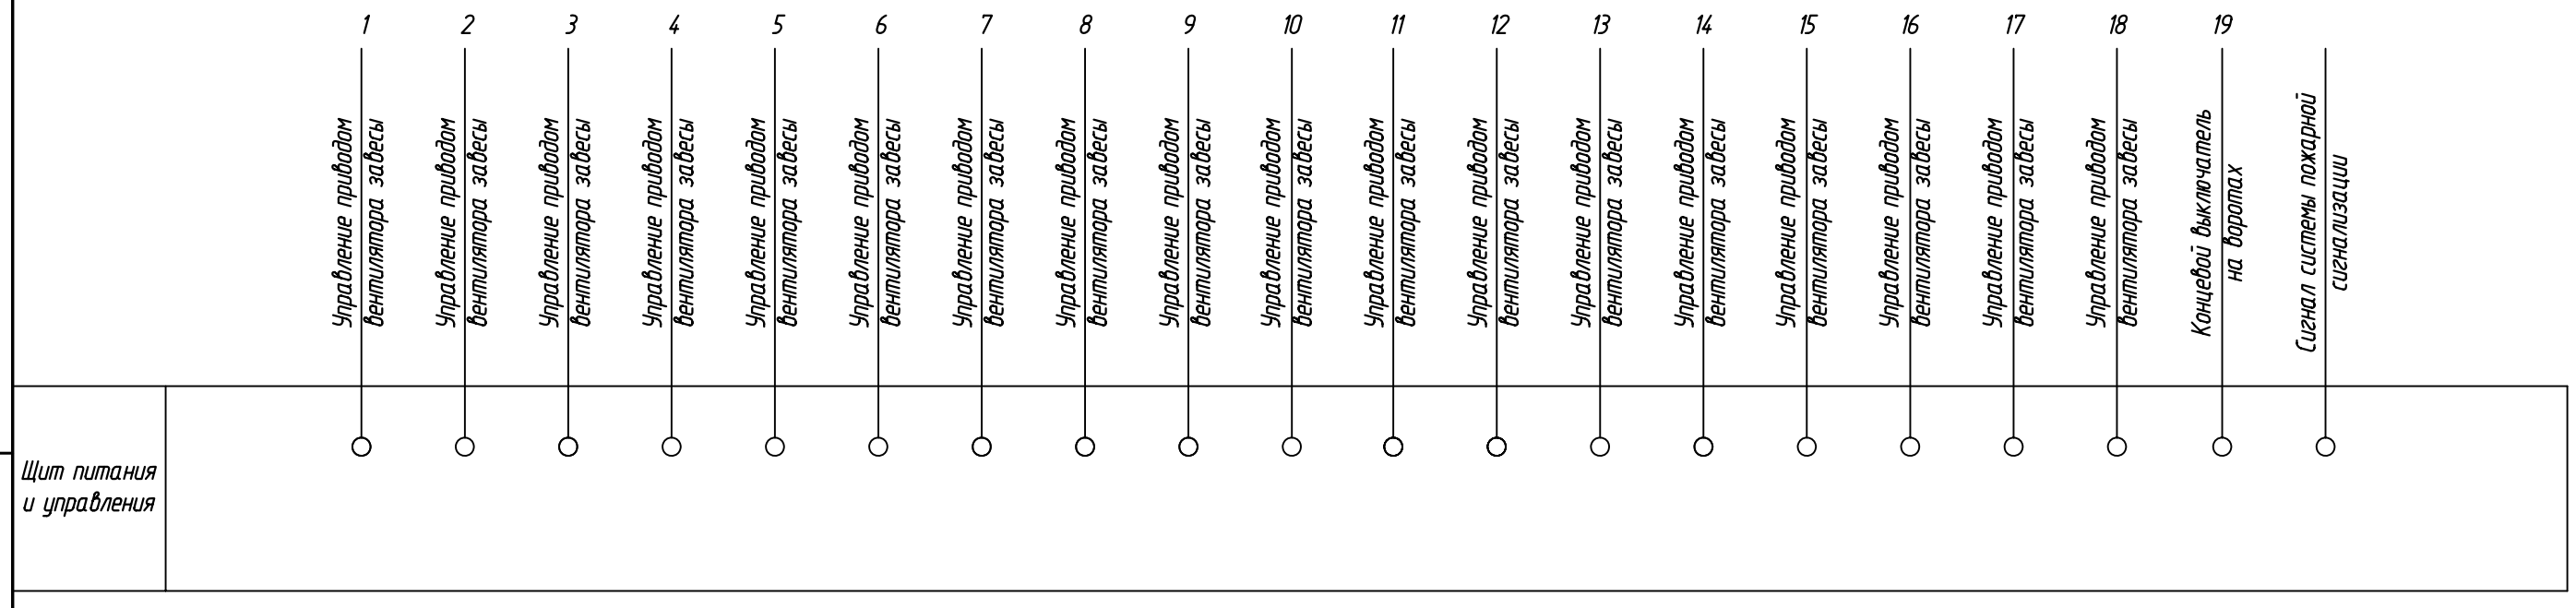

Основные функции системы автоматизации :

1. Автоматическое включение вентиляторов завес по сигналу концевого выключателя на воротах
2. Местное управление (опробование) механизмами и агрегатами.
3. Отключение при пожаре.

Взаим.инв. №

Подпись и дата

Инв. №

Изм.	Кол.уч.	Лист	N док.	Подпись	Дата	РНФ 14-29-00172-1-АОВ		
						Здание с испытательным стендом по адресу: г.Пермь, ул. Академика Королева, 1		
						Здание с испытательным стендом	Стадия: Р	Лист: 4 / Листов:
Разраб.		Заболотнов				Функциональная схема автоматизации. Воздушные завесы У1, У2.	ИМСС УрО РАН	
Проверил		Стариков						
Н.контр.		Лядов						

Формат А3